


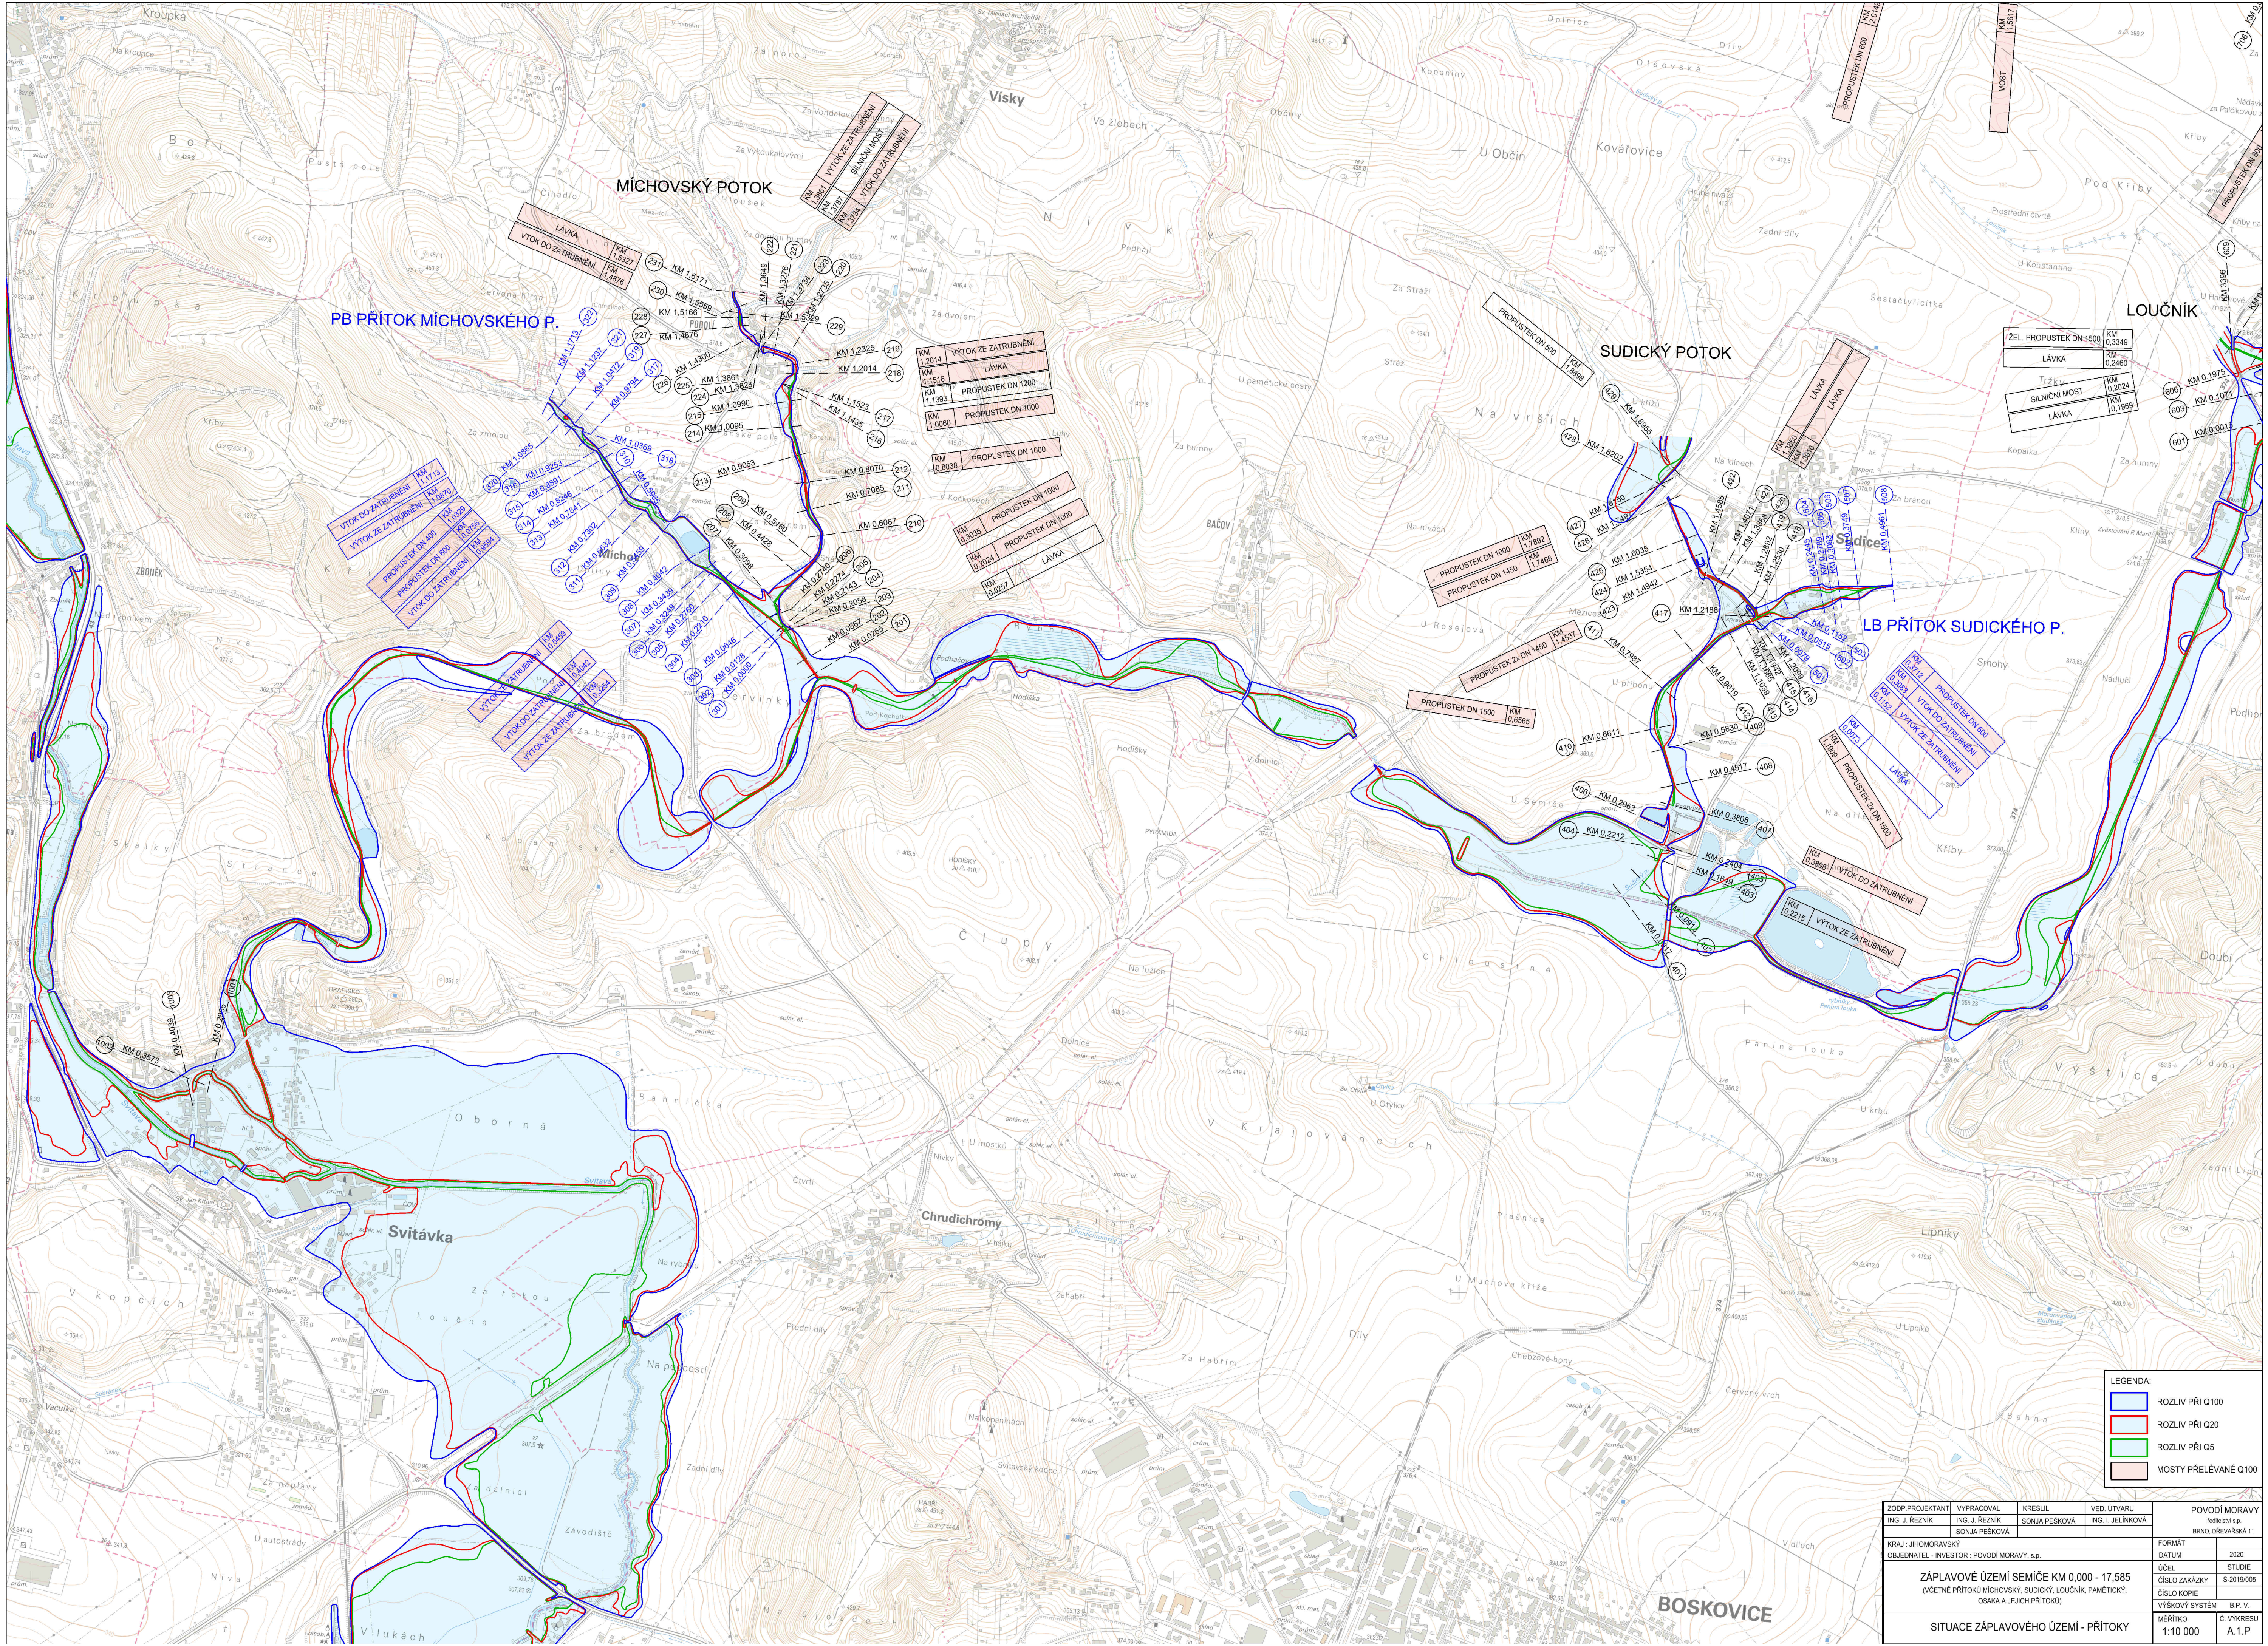

LEGENDA:			
—	ROZLIV PŘI Q100	—	ROZLIV PŘI Q20
—	ROZLIV PŘI Q5	—	MOSTY PŘELÉVANÉ Q100

ZODP. PROJEKTANT ING. J. REZNIK	VYPRACOVAL ING. J. REZNIK SONJA PEŠKOVÁ	KRESLIL SONJA PEŠKOVÁ	VED. ÚTVARU ING. J. JELINKOVÁ	POVOĐI MORAVY redakce s.p. BRNO, DŘEVÁRNA 11
KRAJ: JIHO-MORAVSKÝ				FORMAT A4
OBJEDNATEL - INVESTOR: POVOĐI MORAVY, s.p.				DATUM 2020
ZÁPILAVOVÉ ÚZEMÍ SEMICE KM 0,000 - 17,585 (VČETNĚ PŘÍTOKŮ MÍCHOVSKÝ, SUDICKÝ, LOUČNÍK, PAMĚTICKÝ, OSAKA A JEJICH PŘÍTOKŮ)				ÚČEL STUDIE
				ČÍSLO ZAKÁZKY S-2019/005
				ČÍSLO KOPIE 1
SITUACE ZÁPILAVOVÉHO ÚZEMÍ - PŘÍTOKY				VÝŠKOVÝ SYSTÉM B.P. V.
MĚŘÍTKO 1:10 000				Č. VYKRESU A.1.P