


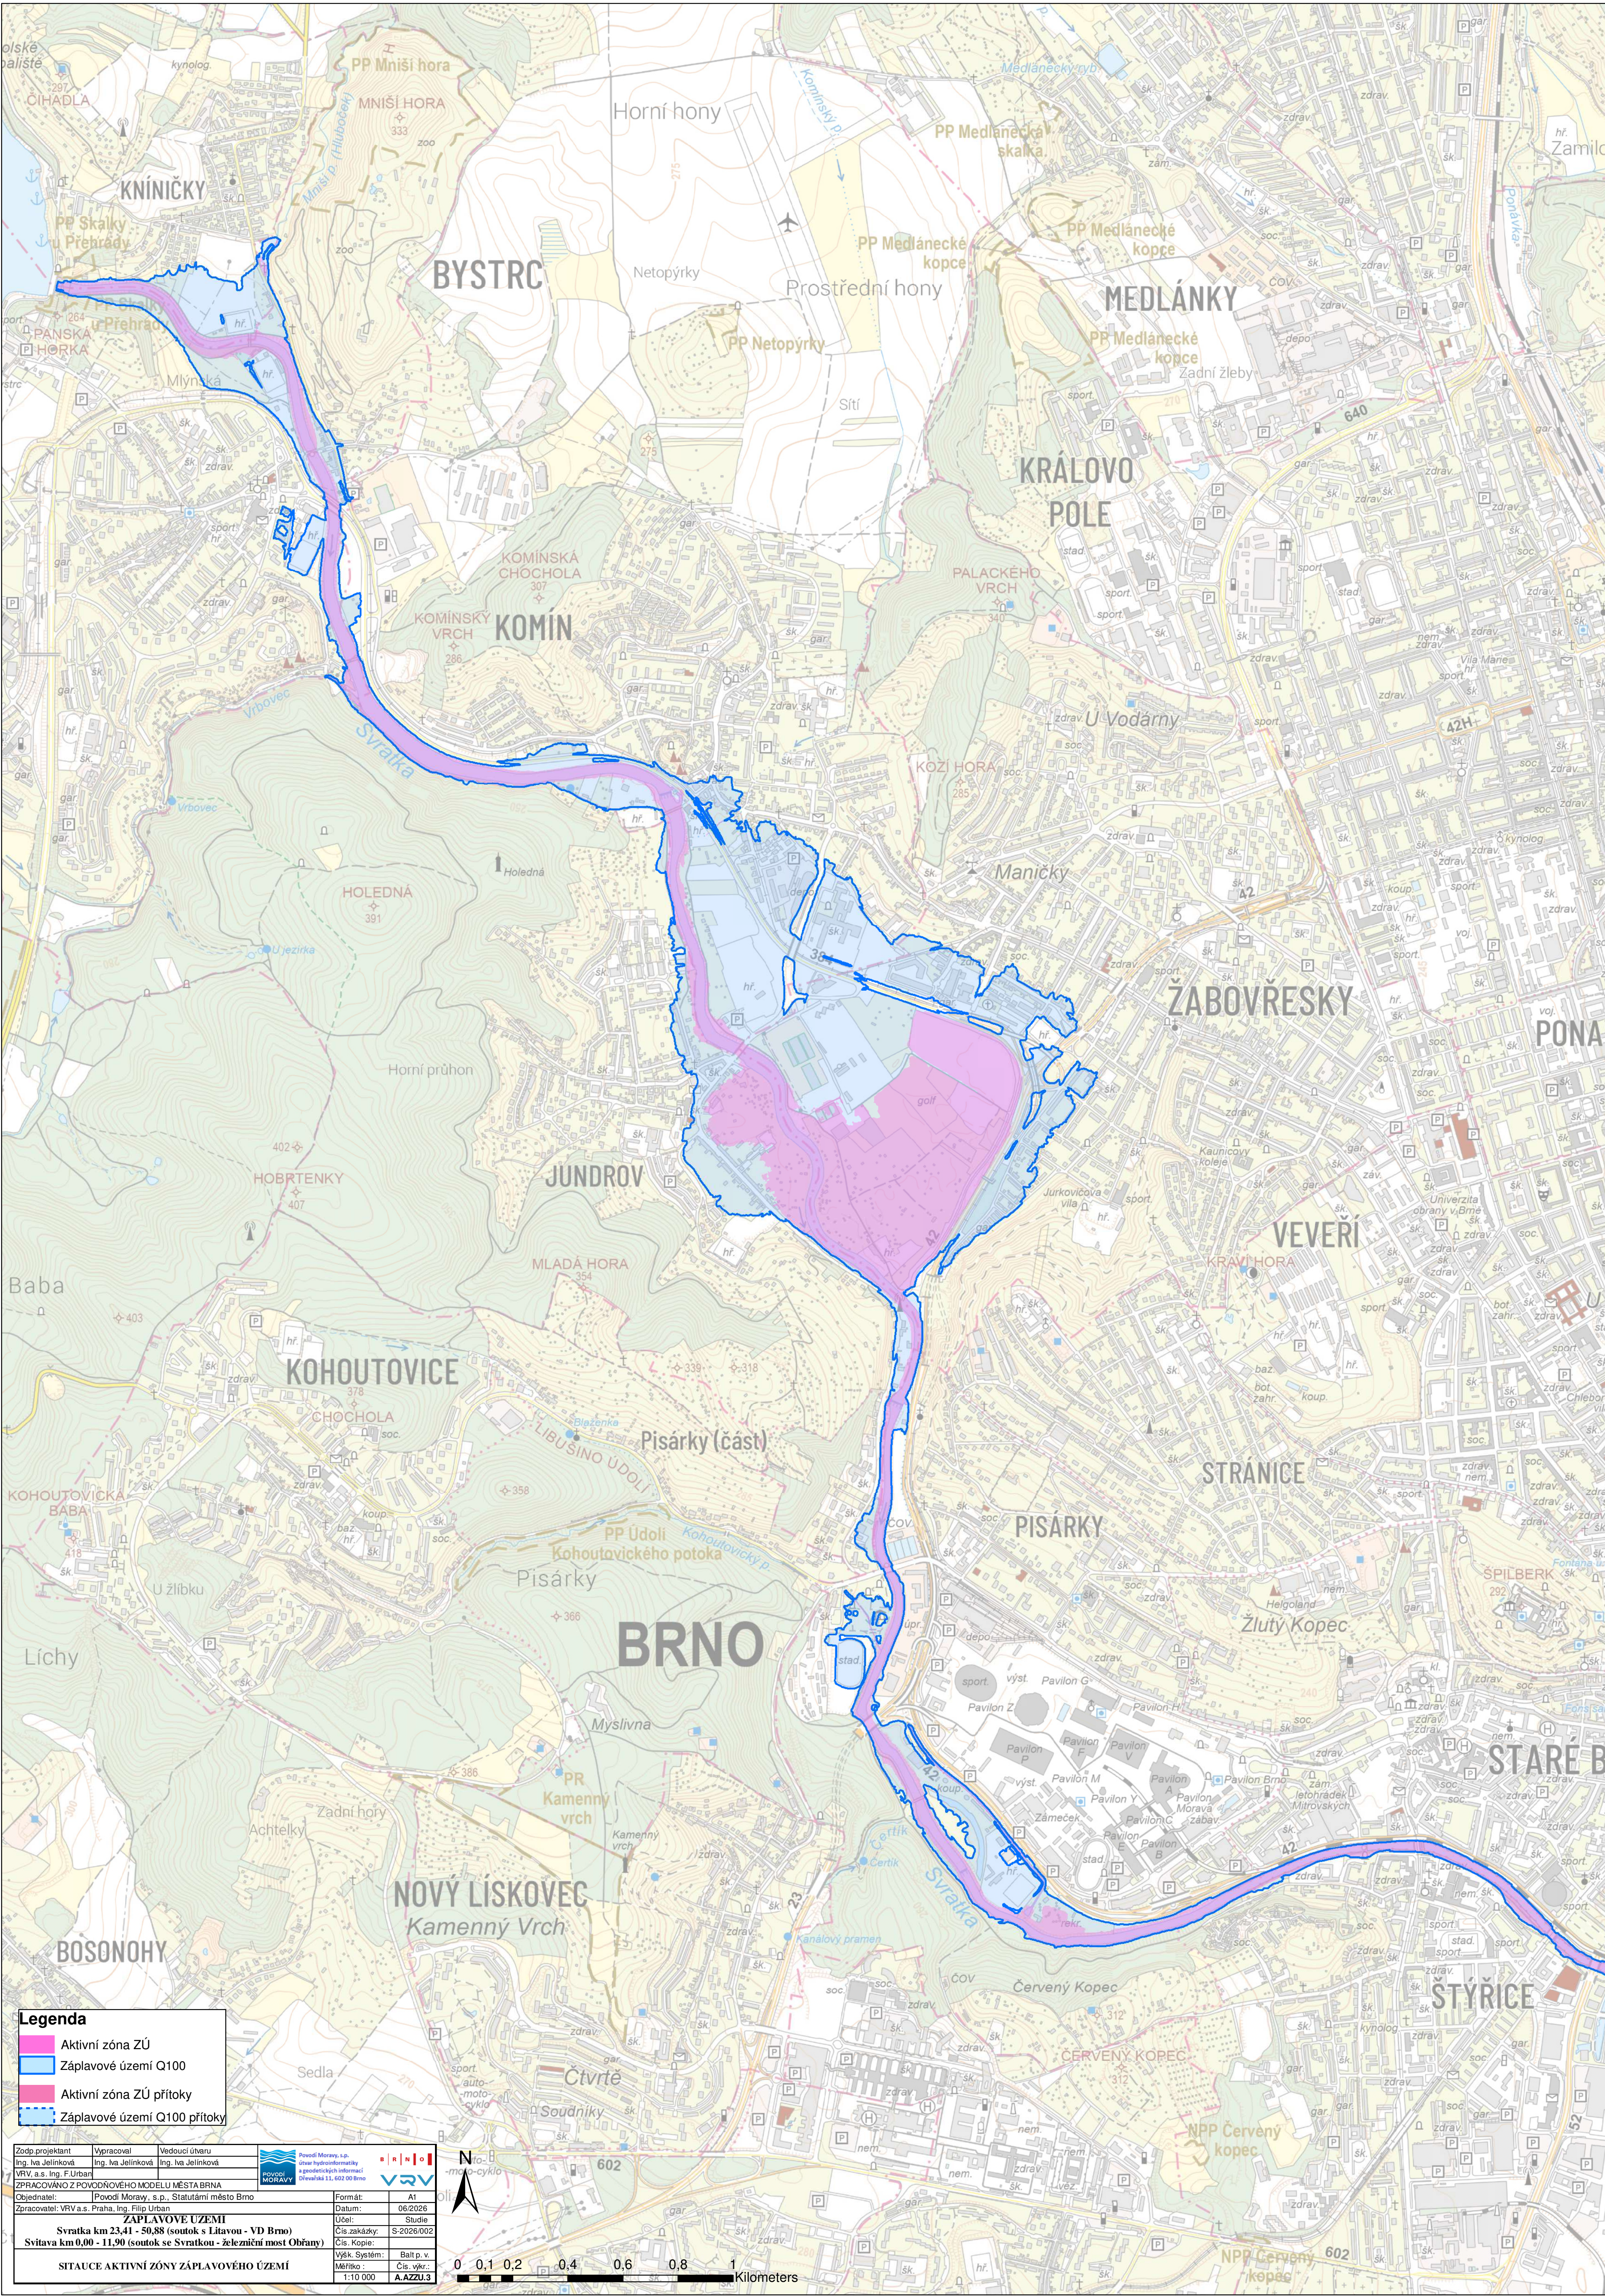

Legenda

Aktivní zóna ZÚ

Záplavové území Q100

Aktivní zóna ZÚ přítoky

Záplavové území Q100 přítoky

Zodp.projektant

Ing. Iva Jelínková

Vypracoval

Ing. Iva Jelínková

Vedoucí útvaru

Ing. Iva Jelínková

Povodí Moravy, s.p.

Ústav hydroinformatiky a podzemních inženýringů

Dřevařská 11, 602 00 Brno

VRV

VRV a.s.

VRV

VRV a.s.

ZPRACOVÁNO Z POVODOVÉHO MODELU MĚSTA BRNA

Objednatel: Povodí Moravy, s.p., Statutární město Brno

Zpracovatel: VRV a.s., Praha, Ing. Filip Urban

Fórmát

A1

Účel

Studie

Čís.zakázky

S-2026/002

Čís. Kopie

1

Výš.k. Systém

Balt p. v.

Měřítko

1:10 000

Čís. výkr.

A.AZU.3

Svatka km 23,41 - 50,88 (soutok s Lítavou - VD Brno)

Svitava km 0,00 - 11,90 (soutok se Svatkou - železniční most Obřany)

SITUACE AKTIVNÍ ZÓNY ZÁPLAVOVÉHO ÚZEMÍ

0

0,1

0,2

0,4

0,6

0,8

1

Kilometers