


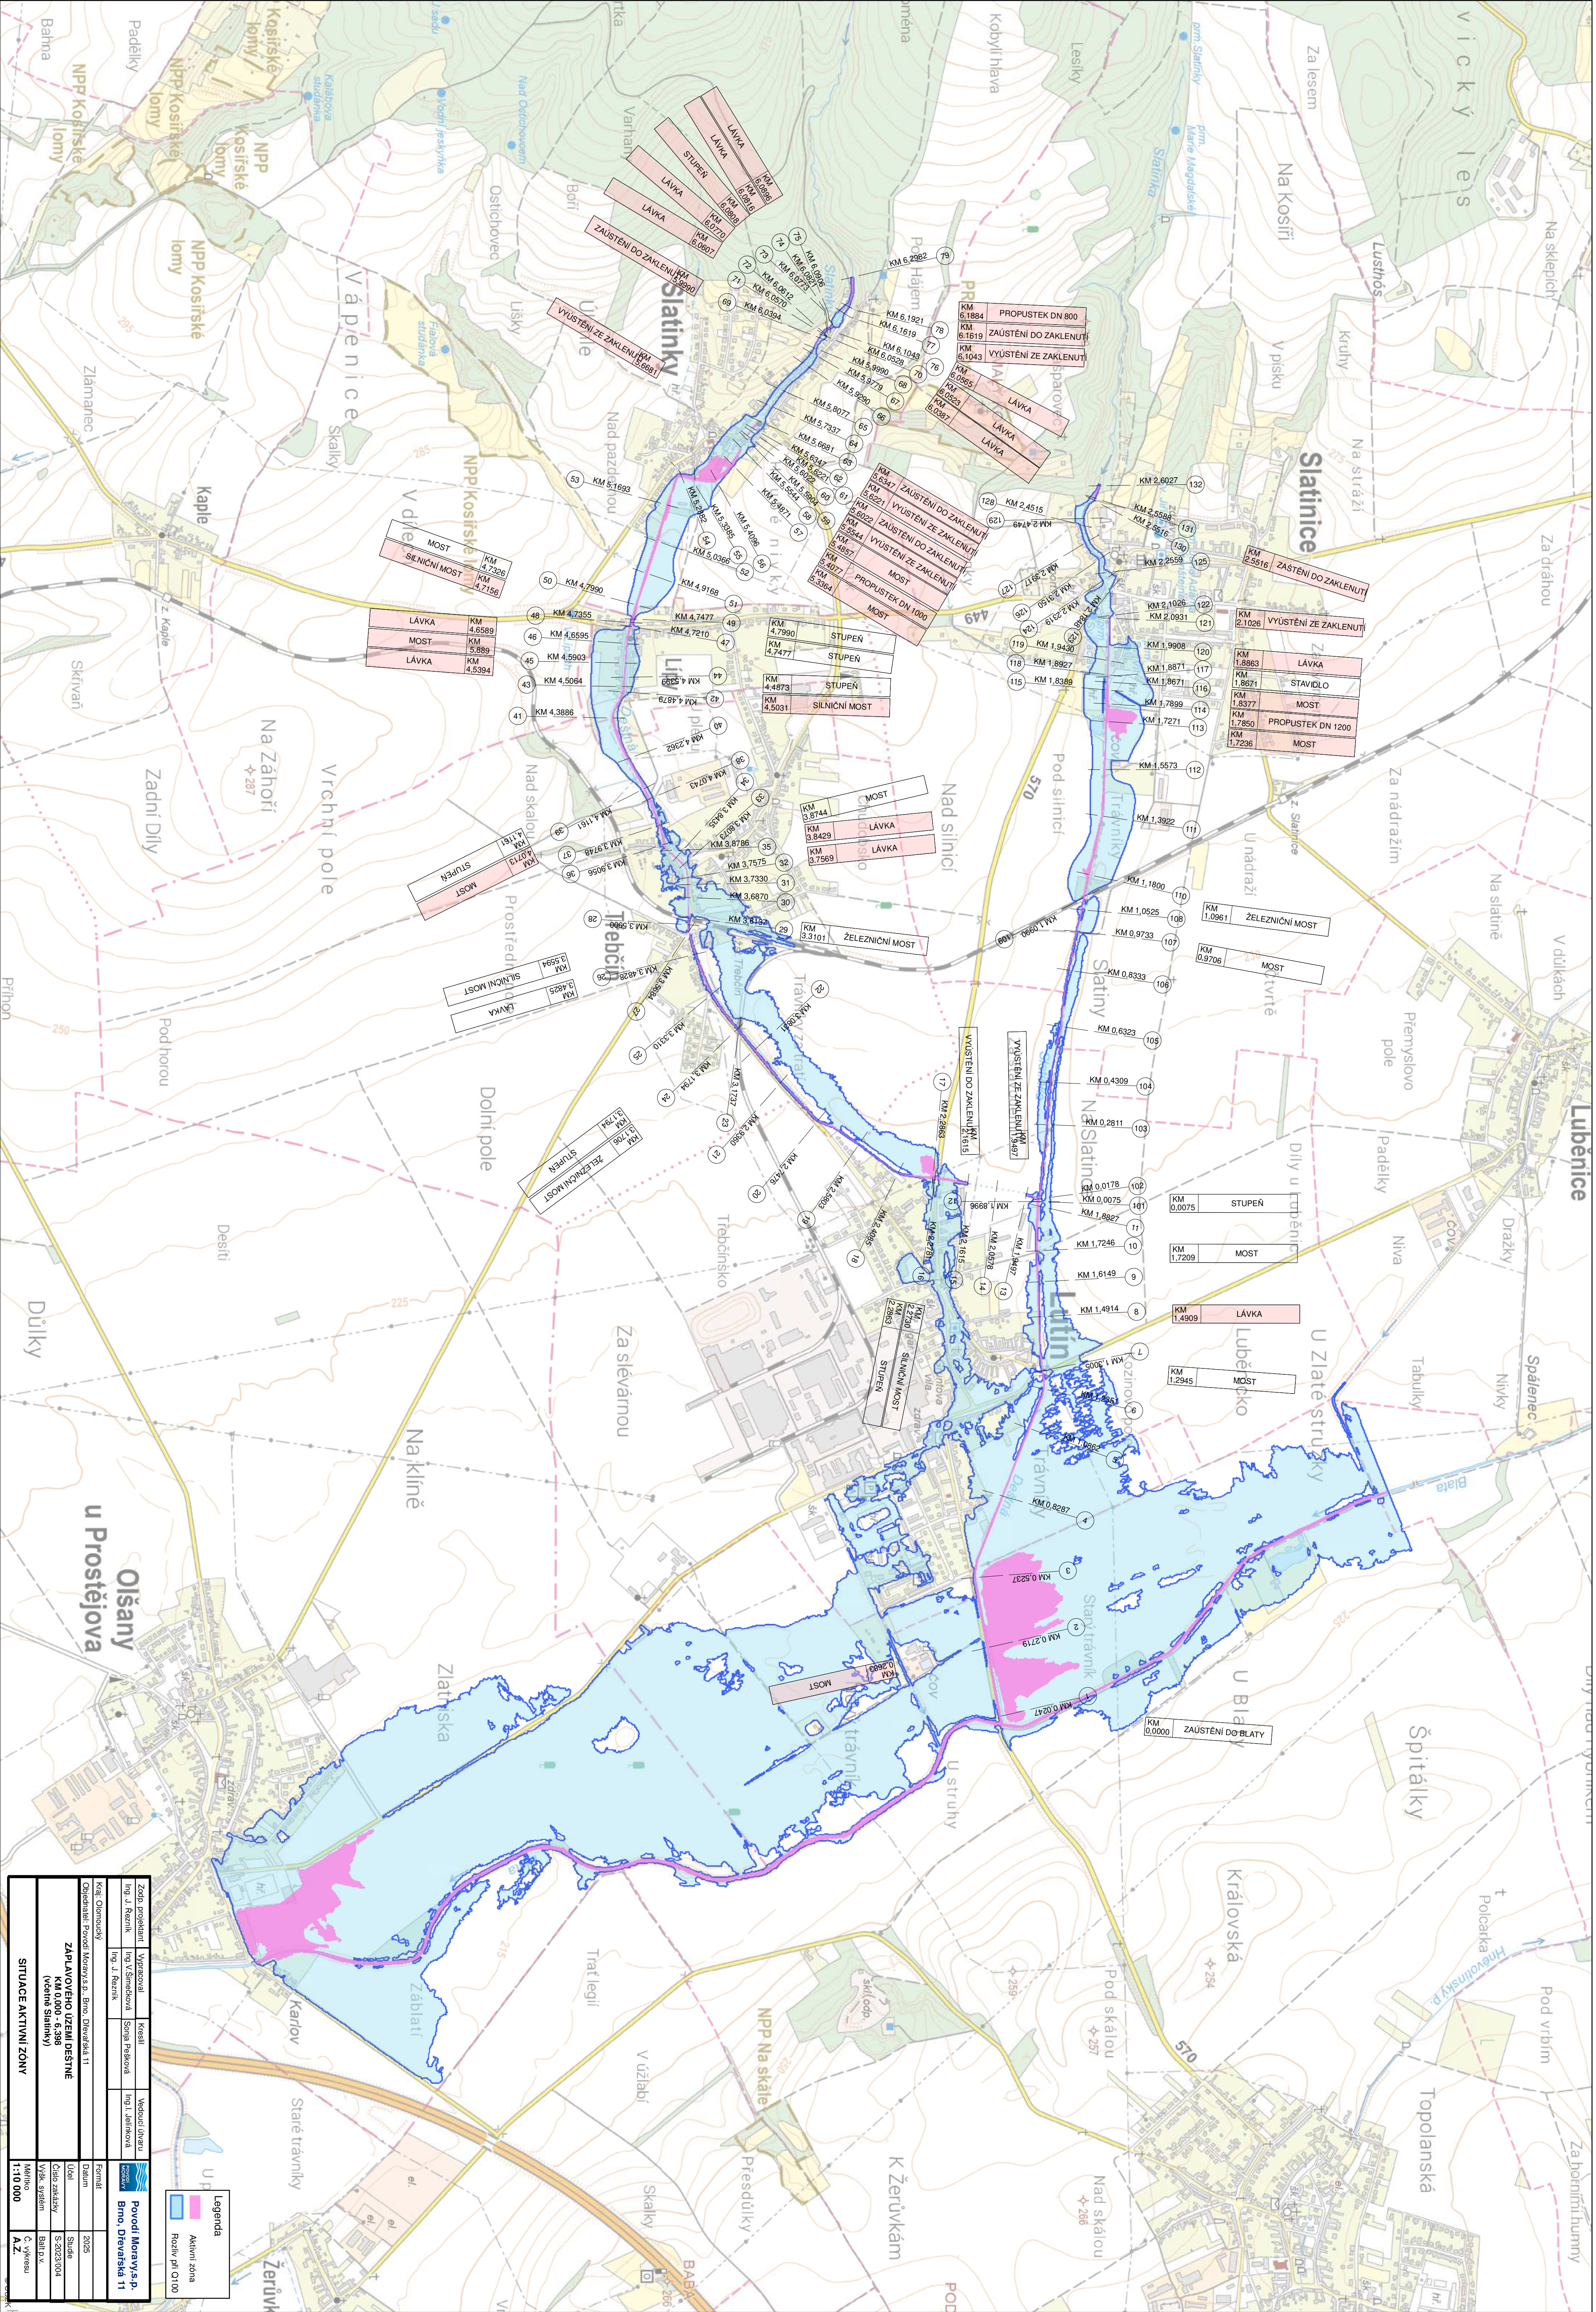

Kvalif. Odvětvový		Povodí Moravy, s.p. Bno, Divácká 11	
Zápis projektant Ing. J. Rezník	Ing. J. Rezník	Vedoucí dílny Ing. J. Rezník	Kreslil Ing. J. Rezník
ZAPLAVOVÉHO ÚZEMÍ DEŠTNÉ KM 0,000 - 6,398 (veřejné slatinky)			
SITUACE AKTIVNÍ ZONY			
Měřítko 1:10 000		A. Z.	

Legenda	
	Aktivní zóna
	Podle pl. 01.00