


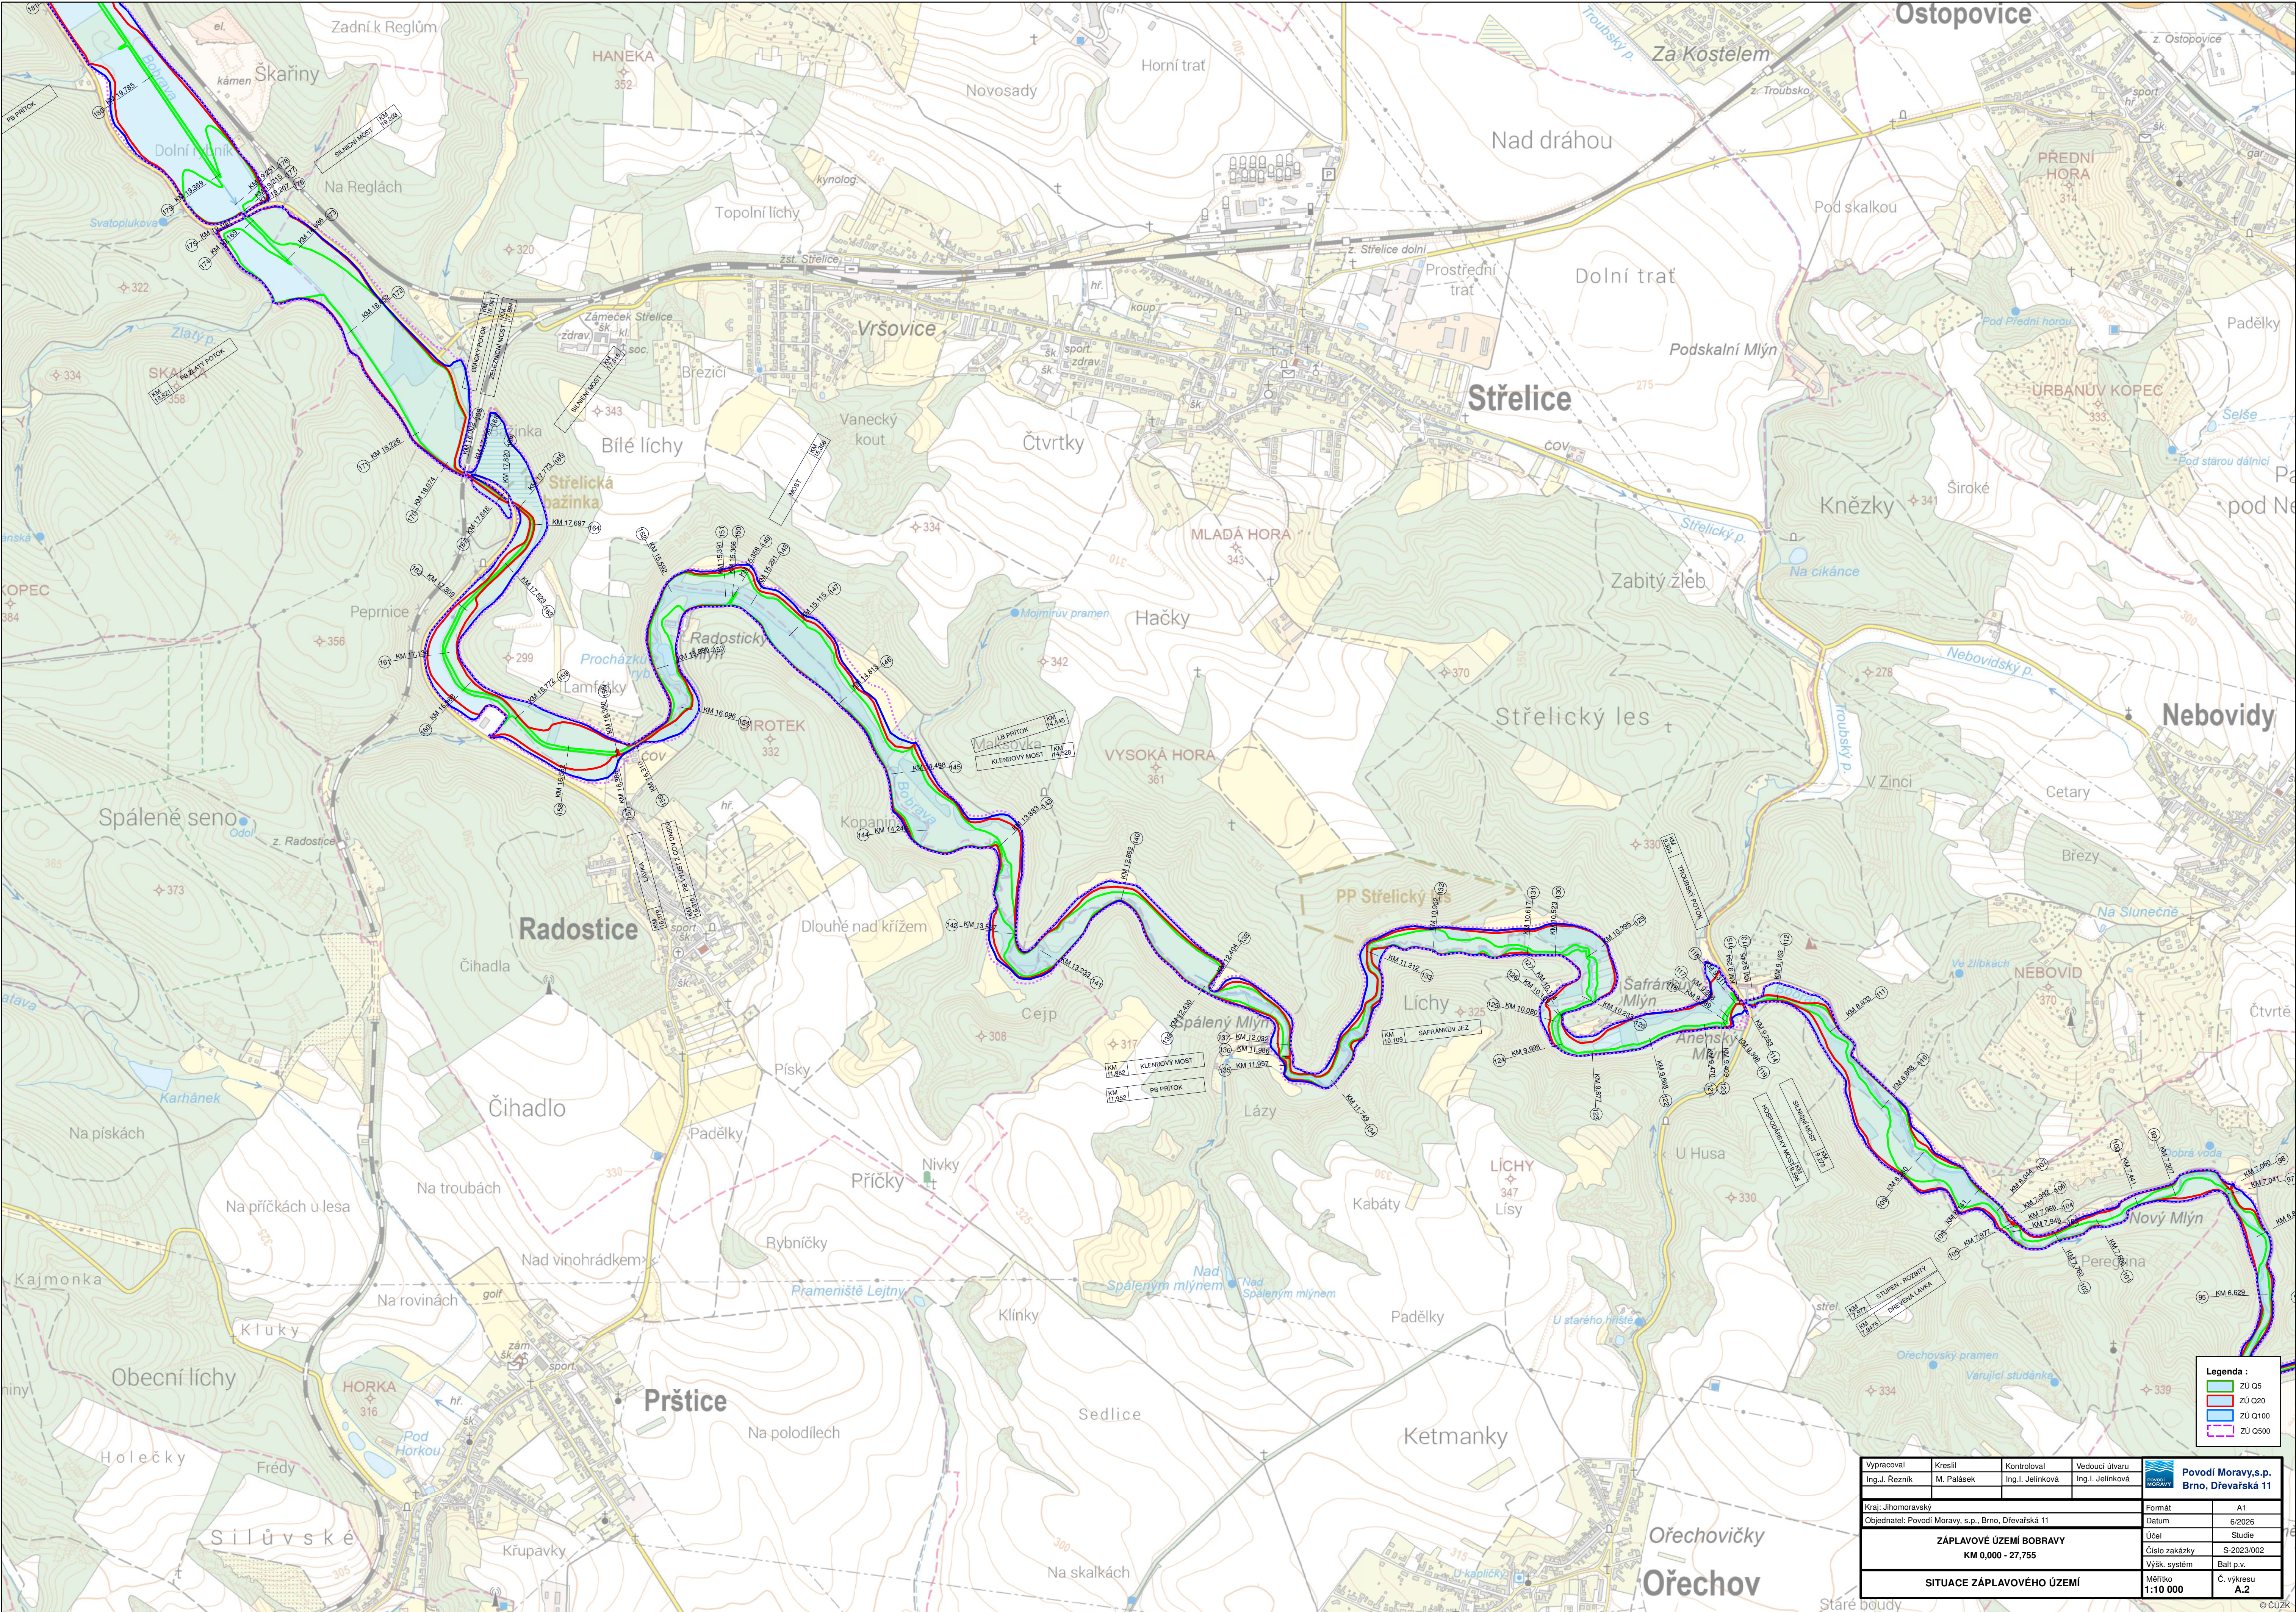

Vypracoval Ing.J. Rezník	Kreslil M. Palásek	Kontroloval Ing.I. Jeliníková	Vedoucí útvaru Ing.I. Jeliníková	 Povodí Moravy,s.p. Brno, Dřevařská 11
Kraj: Jihomoravský				
Objednatel: Povodí Moravy, s.p., Brno, Dřevařská 11				
ZÁPLAVOVÉ ÚZEMÍ BOBRAVY KM 0,000 - 27,755				Formát A1
				Datum 6/2026
SITUACE ZÁPLAVOVÉHO ÚZEMÍ				Účel Studie
				Číslo zakázky S-2023/002
				Výšk. systém Balt p.v.
				Měřítko 1:10 000
				Č. výkresu A.2