


TECHNICKÁ INFRASTRUKTURA 1:30 000

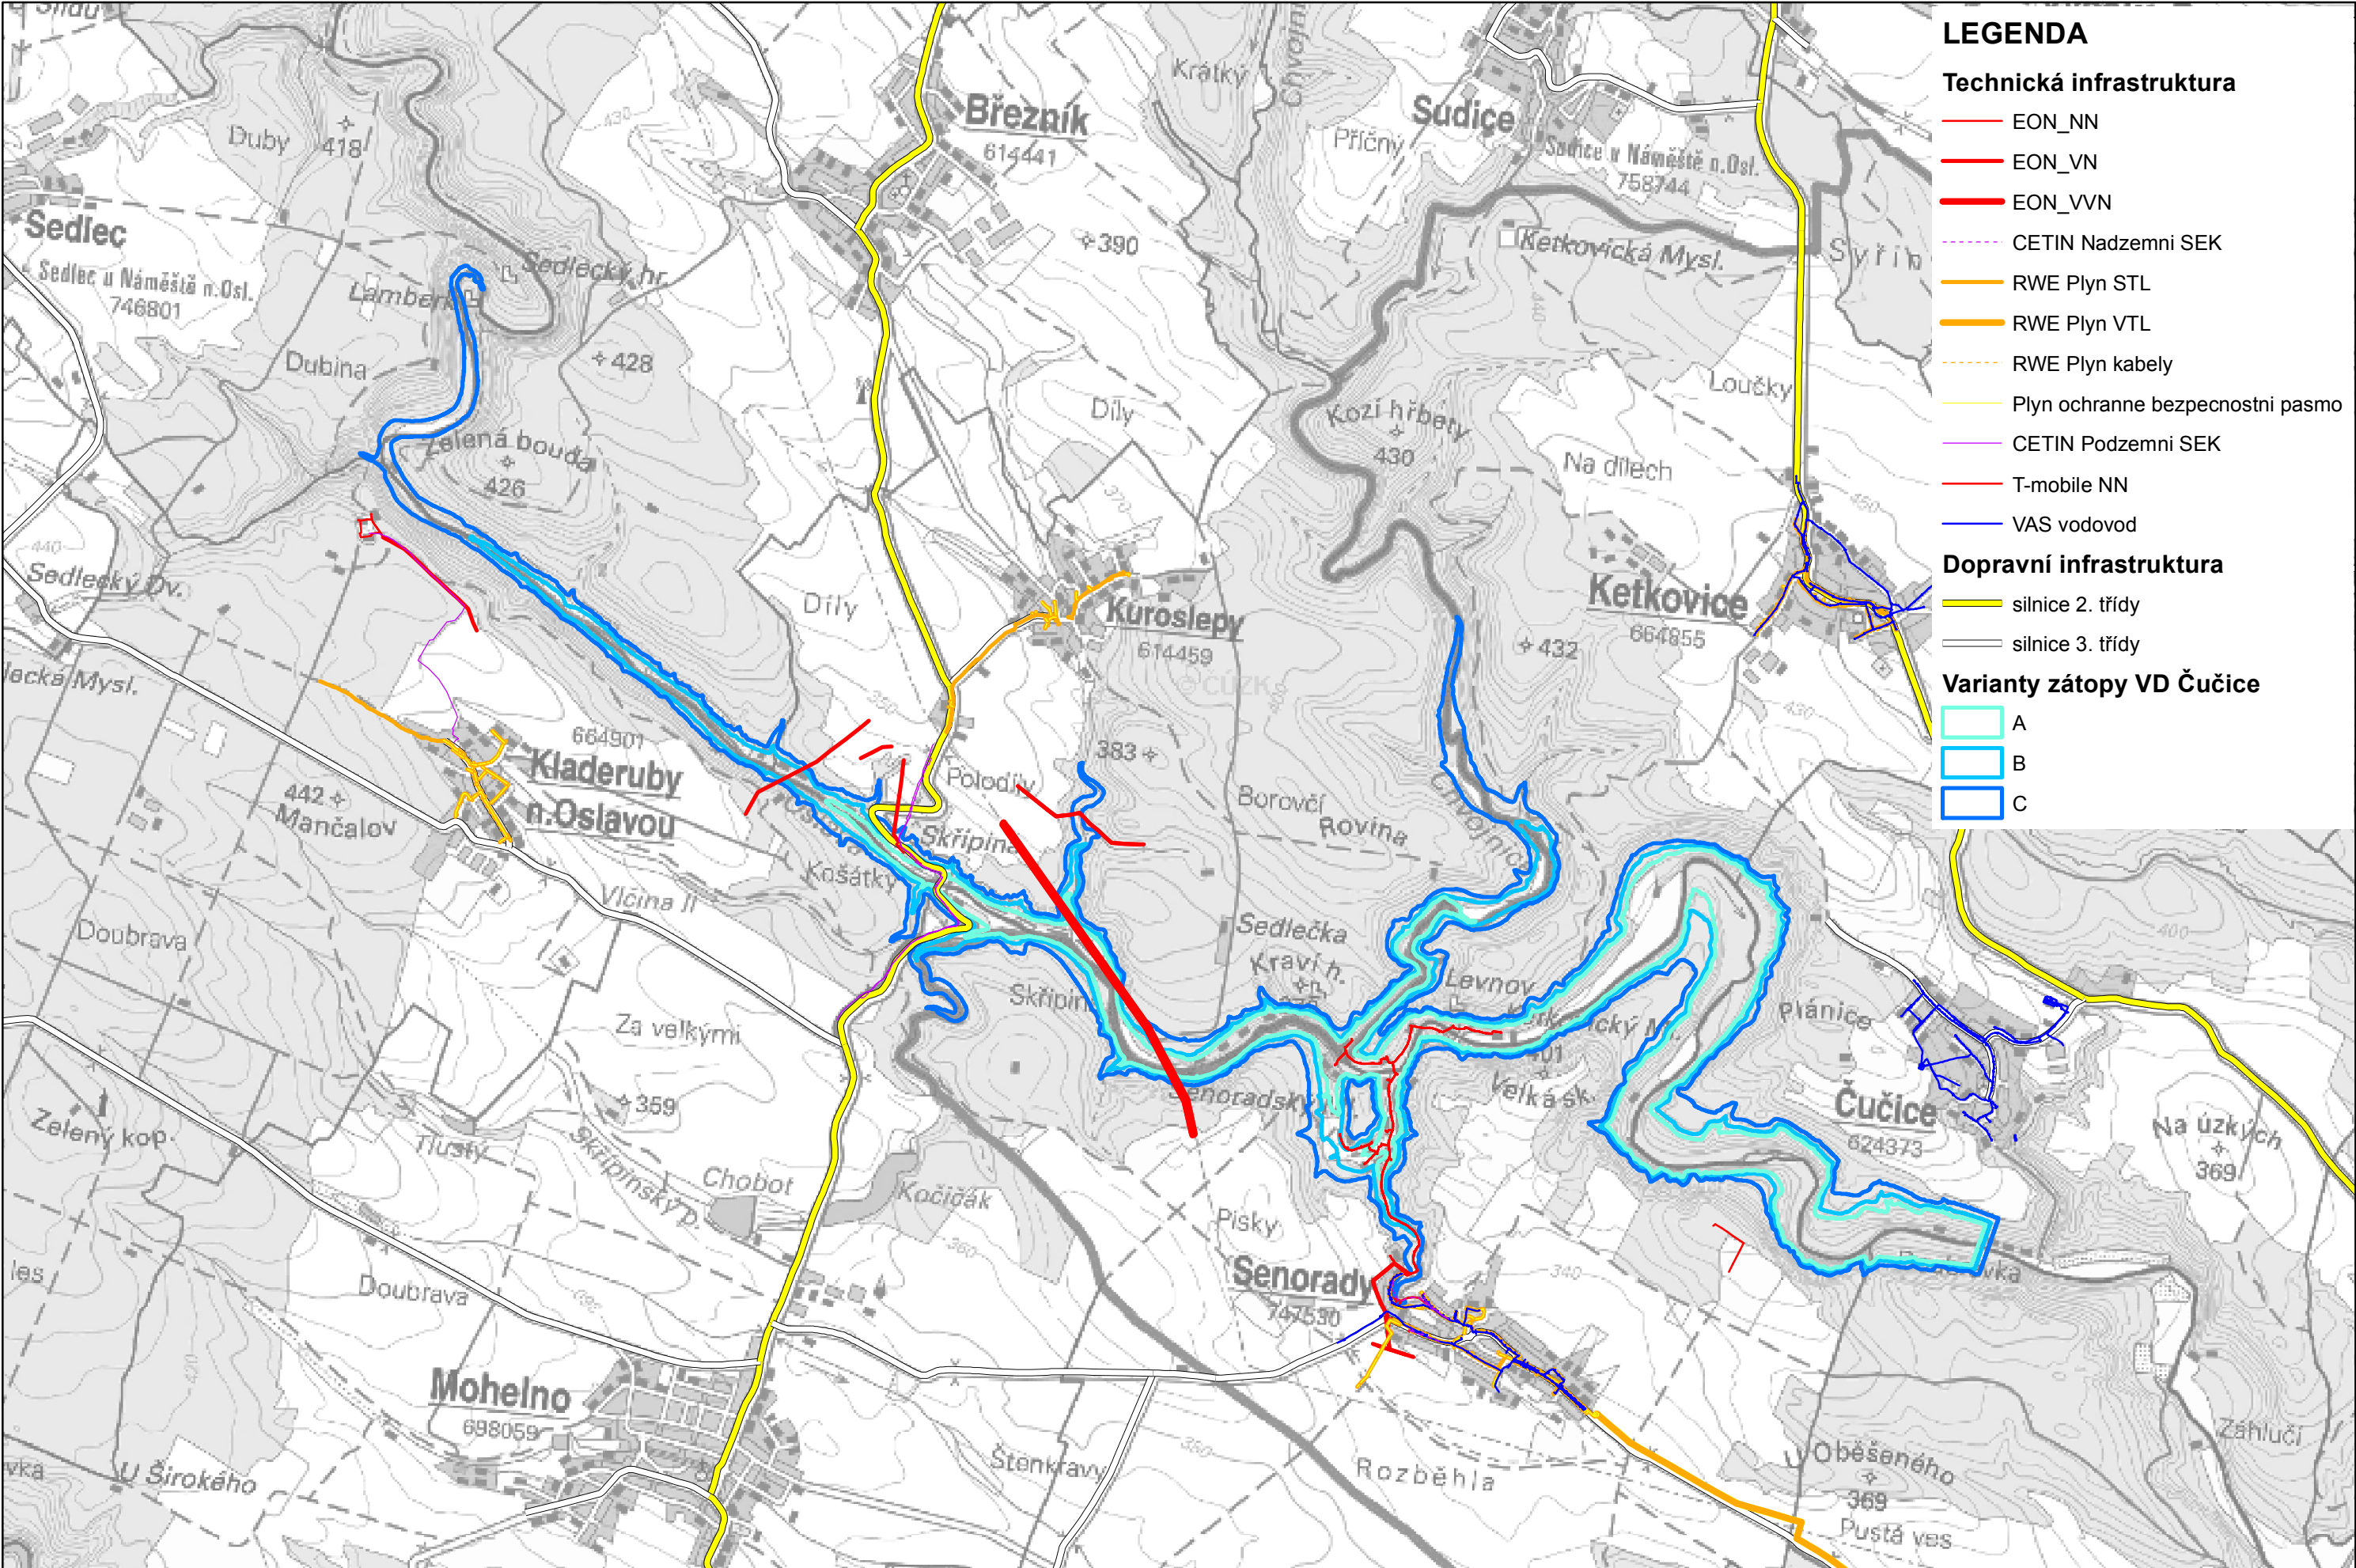

Příloha č. 5.2. Technická infrastruktura