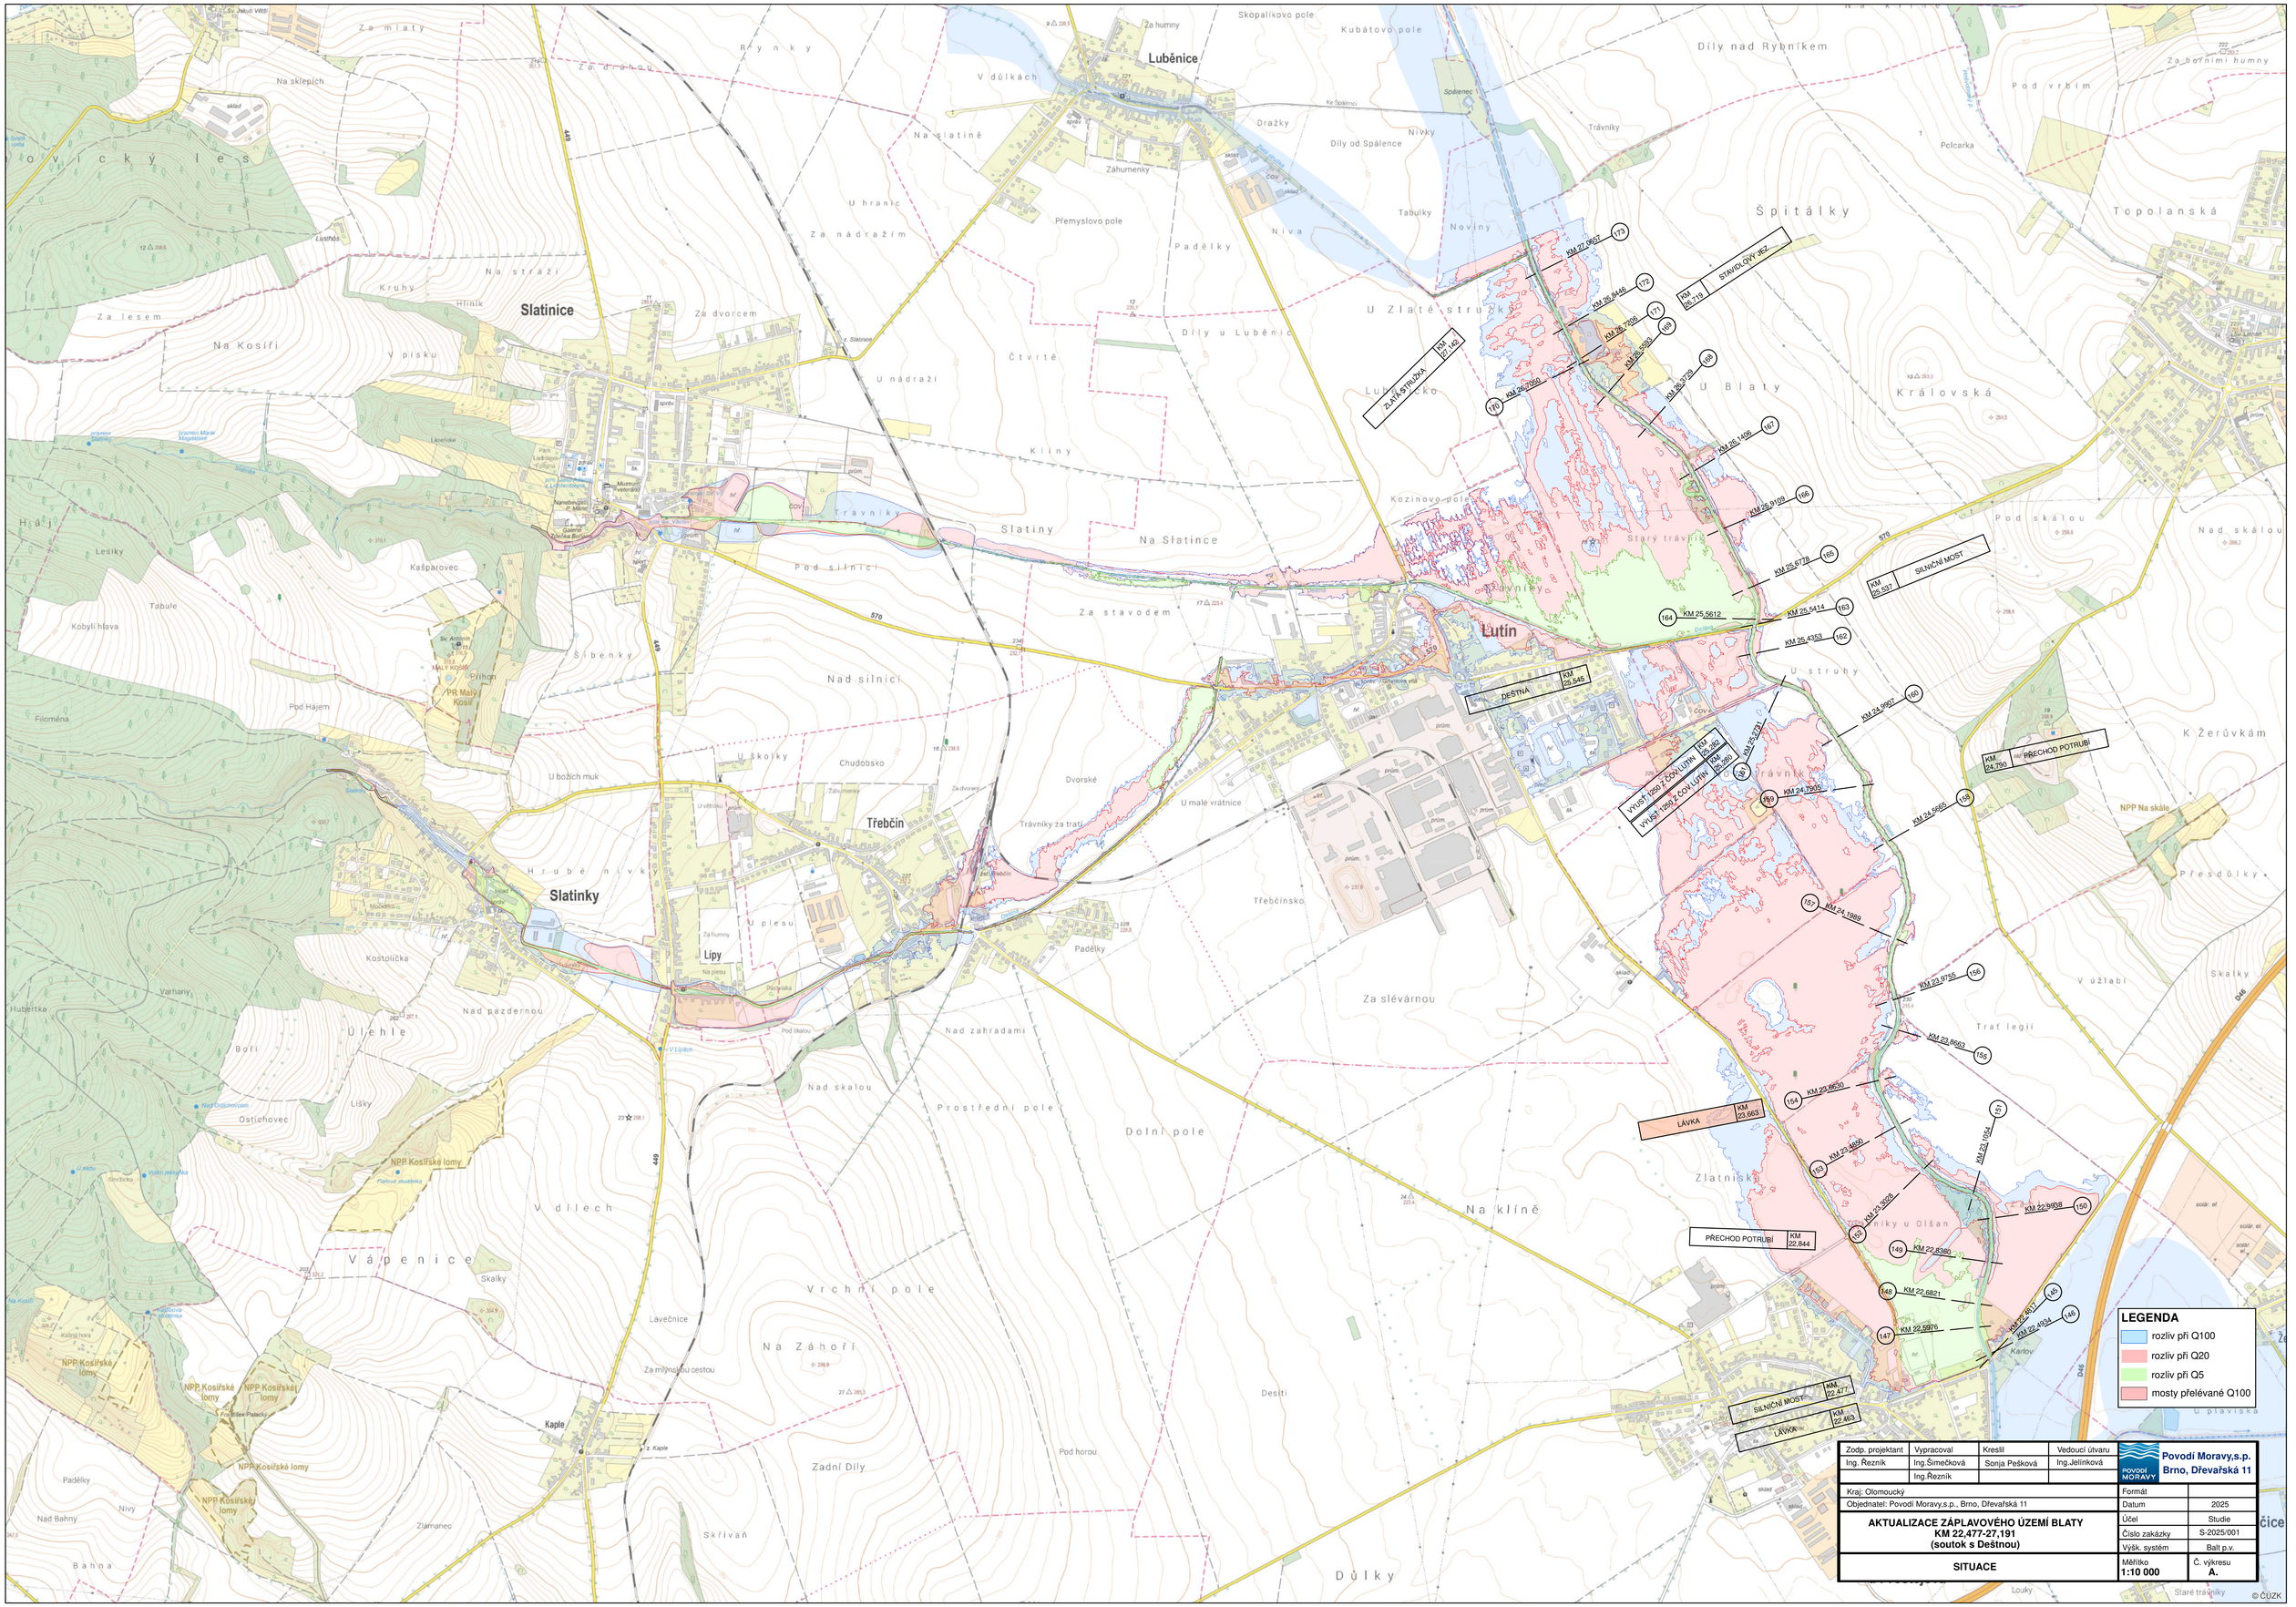

Lutín
Slatinice
Slatinky
Třebčín
Luběnice
Lípy
Kaple
KM 27,0657
173
KM 26,8446
172
KM 26,7206
171
KM 26,5593
169
KM 26,7050
170
KM 26,3729
168
KM 26,1406
167
KM 25,9109
166
KM 25,6778
165
KM 25,5612
164
KM 25,5414
163
KM 25,4353
162
KM 25,2731
161
KM 24,9907
160
KM 24,7905
159
KM 24,5665
158
KM 24,1989
157
KM 23,9755
156
KM 23,8663
155
KM 23,6630
154
KM 23,4850
153
KM 23,3028
152
KM 23,1054
151
KM 22,9938
150
KM 22,8360
149
KM 22,6821
148
KM 22,5976
147
KM 22,4934
146
KM 22,4817
145
ZLATÁ STRUŽKA KM 27,142
STAVIDLOVÝ JEZ KM 26,719
SILNIČNÍ MOST KM 25,537
DEŠTNÁ KM 25,545
VÝUSŤ 1250 Z ČOV LUTÍN KM 25,282
VÝUSŤ 1250 Z ČOV LUTÍN KM 25,280
PŘECHOD POTRUBÍ KM 24,790
LÁVKA KM 23,663
PŘECHOD POTRUBÍ KM 22,844
SILNIČNÍ MOST KM 22,477
LÁVKA KM 22,463
Blata
Deštná
Slatinka
Zlatá stružka
Hrušovanský p.
449
570
D46
NPP Na skále
NPP Kosířské lomy
PR Malý Kosíř
© ČÚZK

LEGENDA

- 🟦 rozliv při Q100
- 🟥 rozliv při Q20
- 🟩 rozliv při Q5
- 🟥 mosty přelévané Q100

Zodp. projektant	Vypracoval	Kreslil	Vedoucí útvaru	Povodí Moravy,s.p. Brno, Dřevařská 11
Ing. Řezník	Ing.Šimečková Ing.Řezník	Sonja Pešková	Ing.Jelínková	

Kraj: Olomoucký	Formát	
Objednatel: Povodí Moravy,s.p., Brno, Dřevařská 11	Datum	2025
AKTUALIZACE ZÁPLAVOVÉHO ÚZEMÍ BLATY **KM 22,477-27,191** **(soutok s Deštnou)**	Účel	Studie
	Číslo zakázky	S-2025/001
	Výšk. systém	Balt p.v.
SITUACE	Měřítko **1:10 000**	Č. výkresu **A.**