


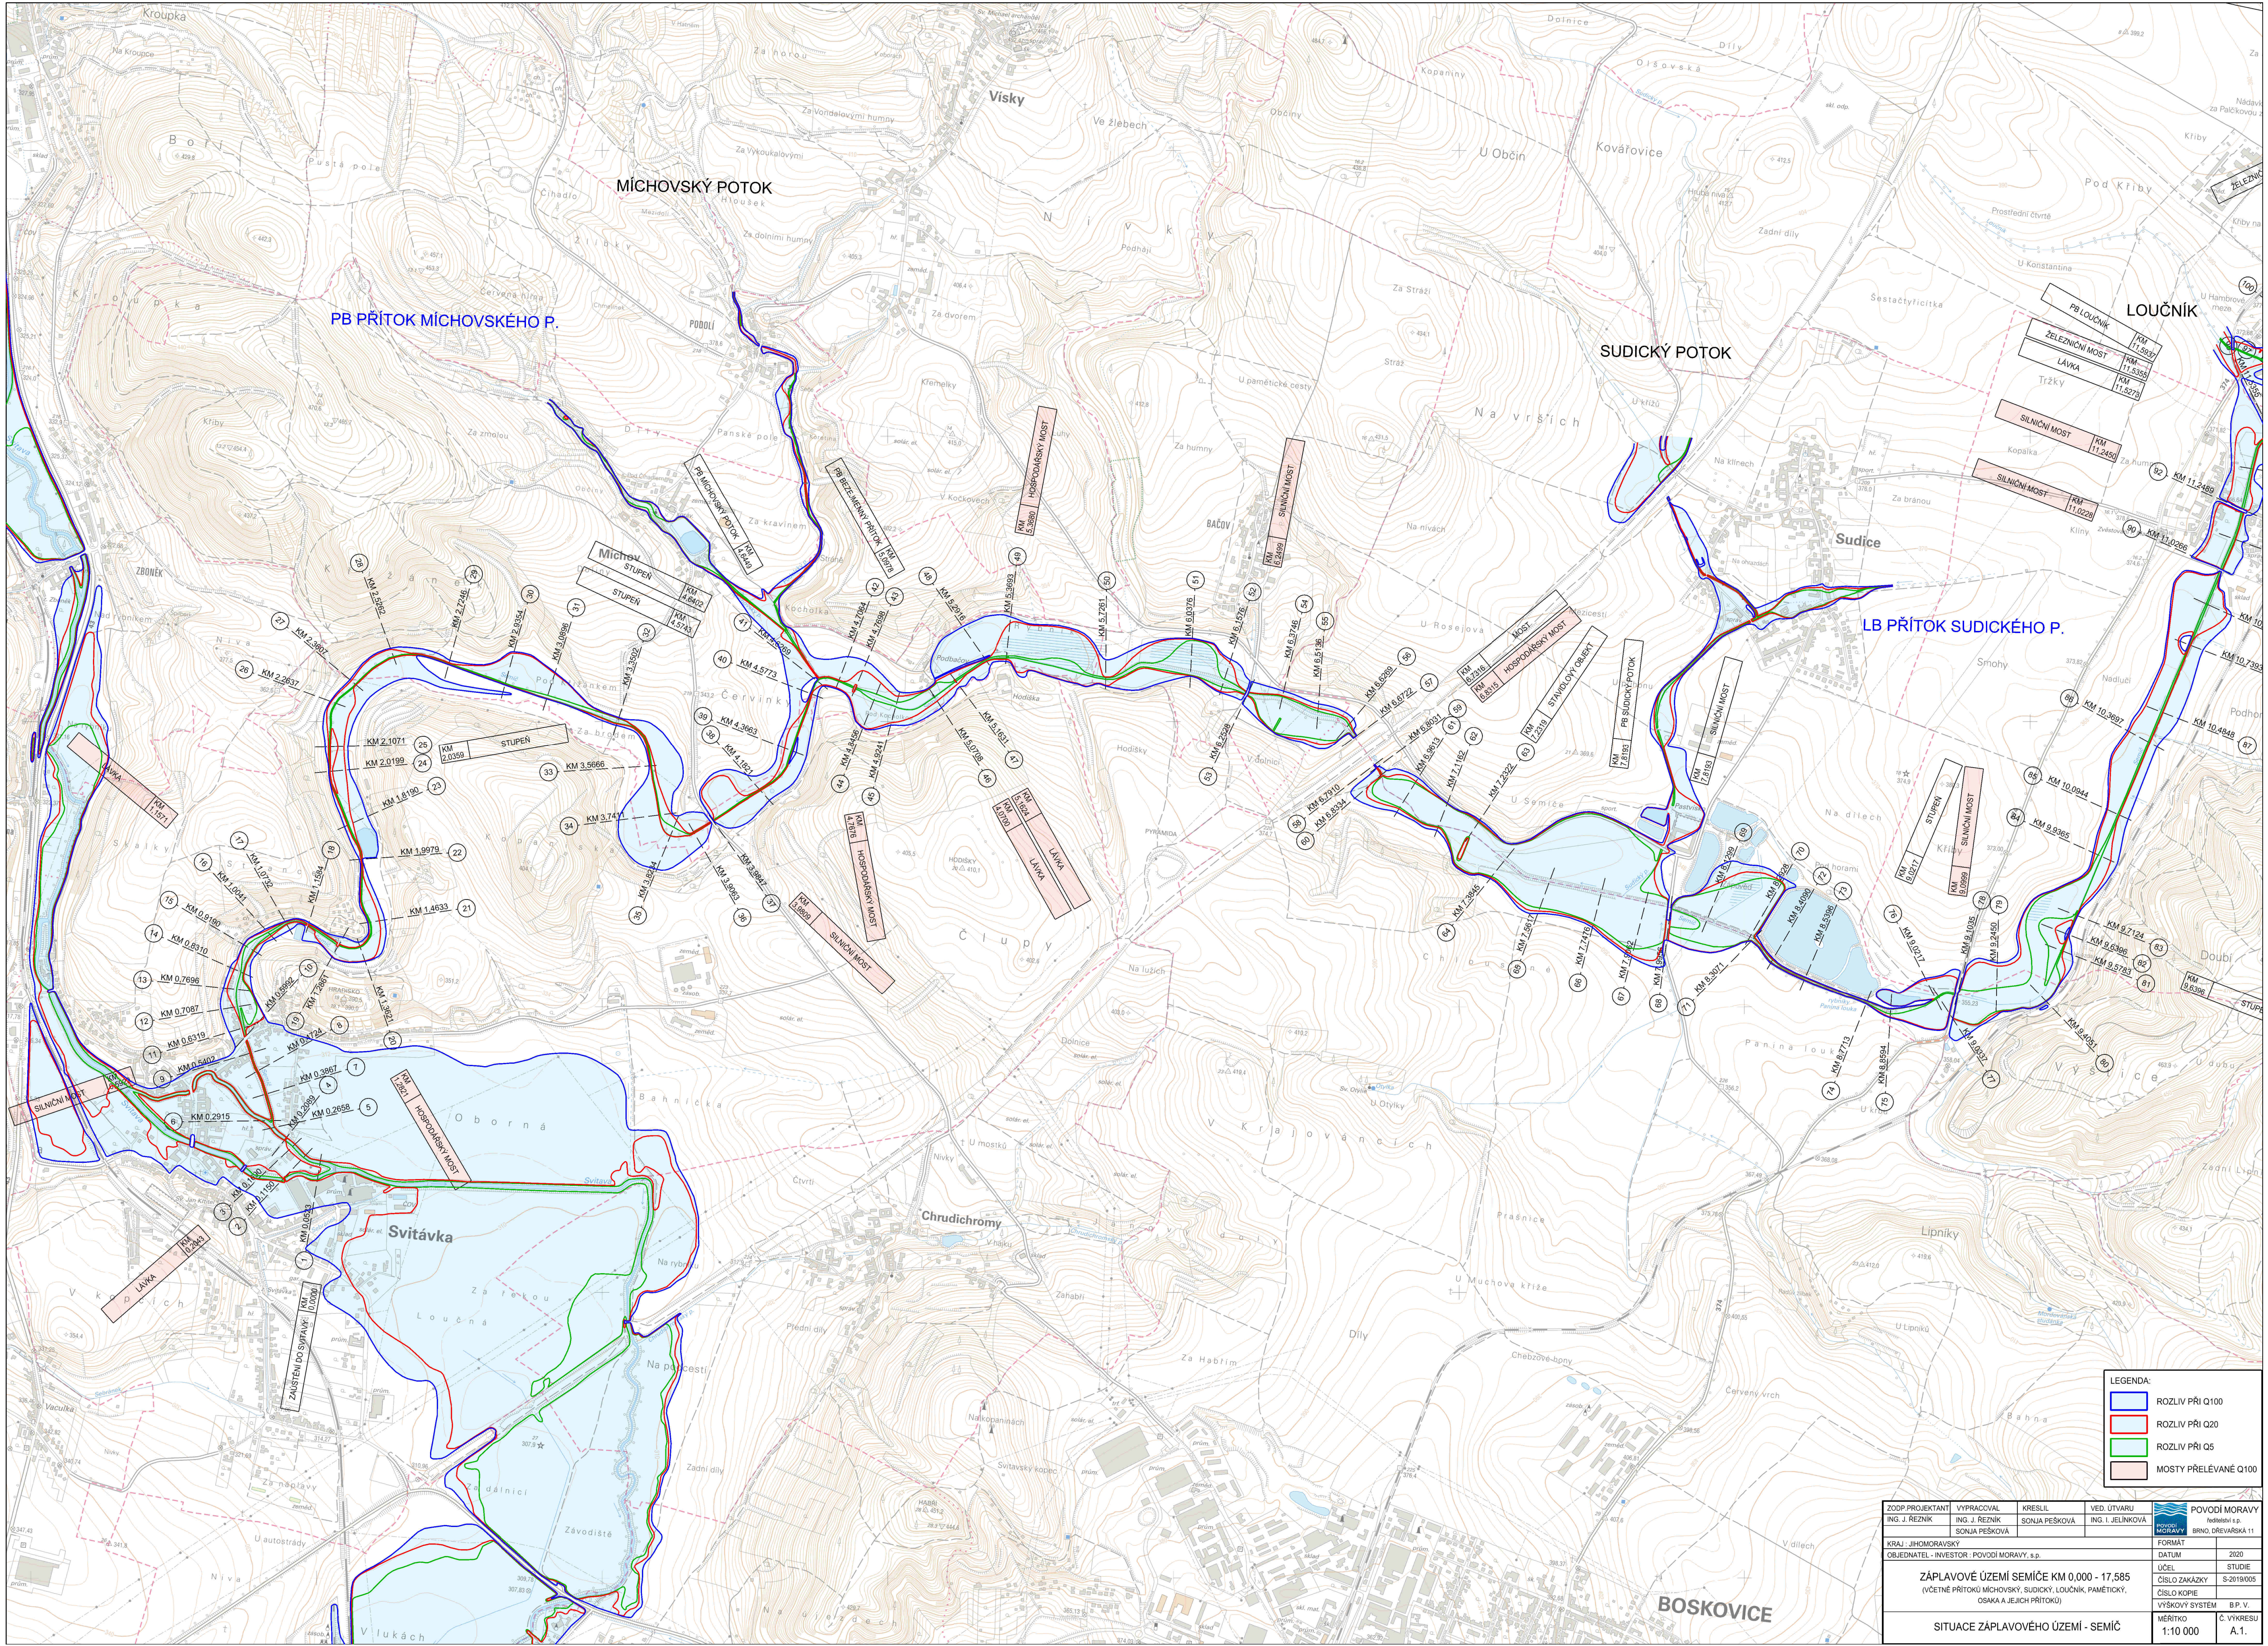

ZODP. PROJEKTANT		VYPRACOVAL	KRESLIL	VED. ÚTVARU	 POVODÍ MORAVY s.p.
ING. J. REZNÍK		ING. J. REZNÍK	SONJA PEŠKOVÁ	ING. I. JELÍNKOVÁ	
		SONJA PEŠKOVÁ			
KRAJ: JIHOVMORAVSKÝ		OBJEDNATEL - INVESTOR: POVODÍ MORAVY, s.p.			FORMÁT
					DATUM
					2020
					ÚČEL
					STUDIE
					ČÍSLO ZAKÁZKY
					S-2019/005
					ČÍSLO KOPIE
					5
					VÝŠKOVÝ SYSTÉM
					B.P.V.
					MĚŘÍTKO
					1:10 000
					Č. VYKRESU
					A.1.