


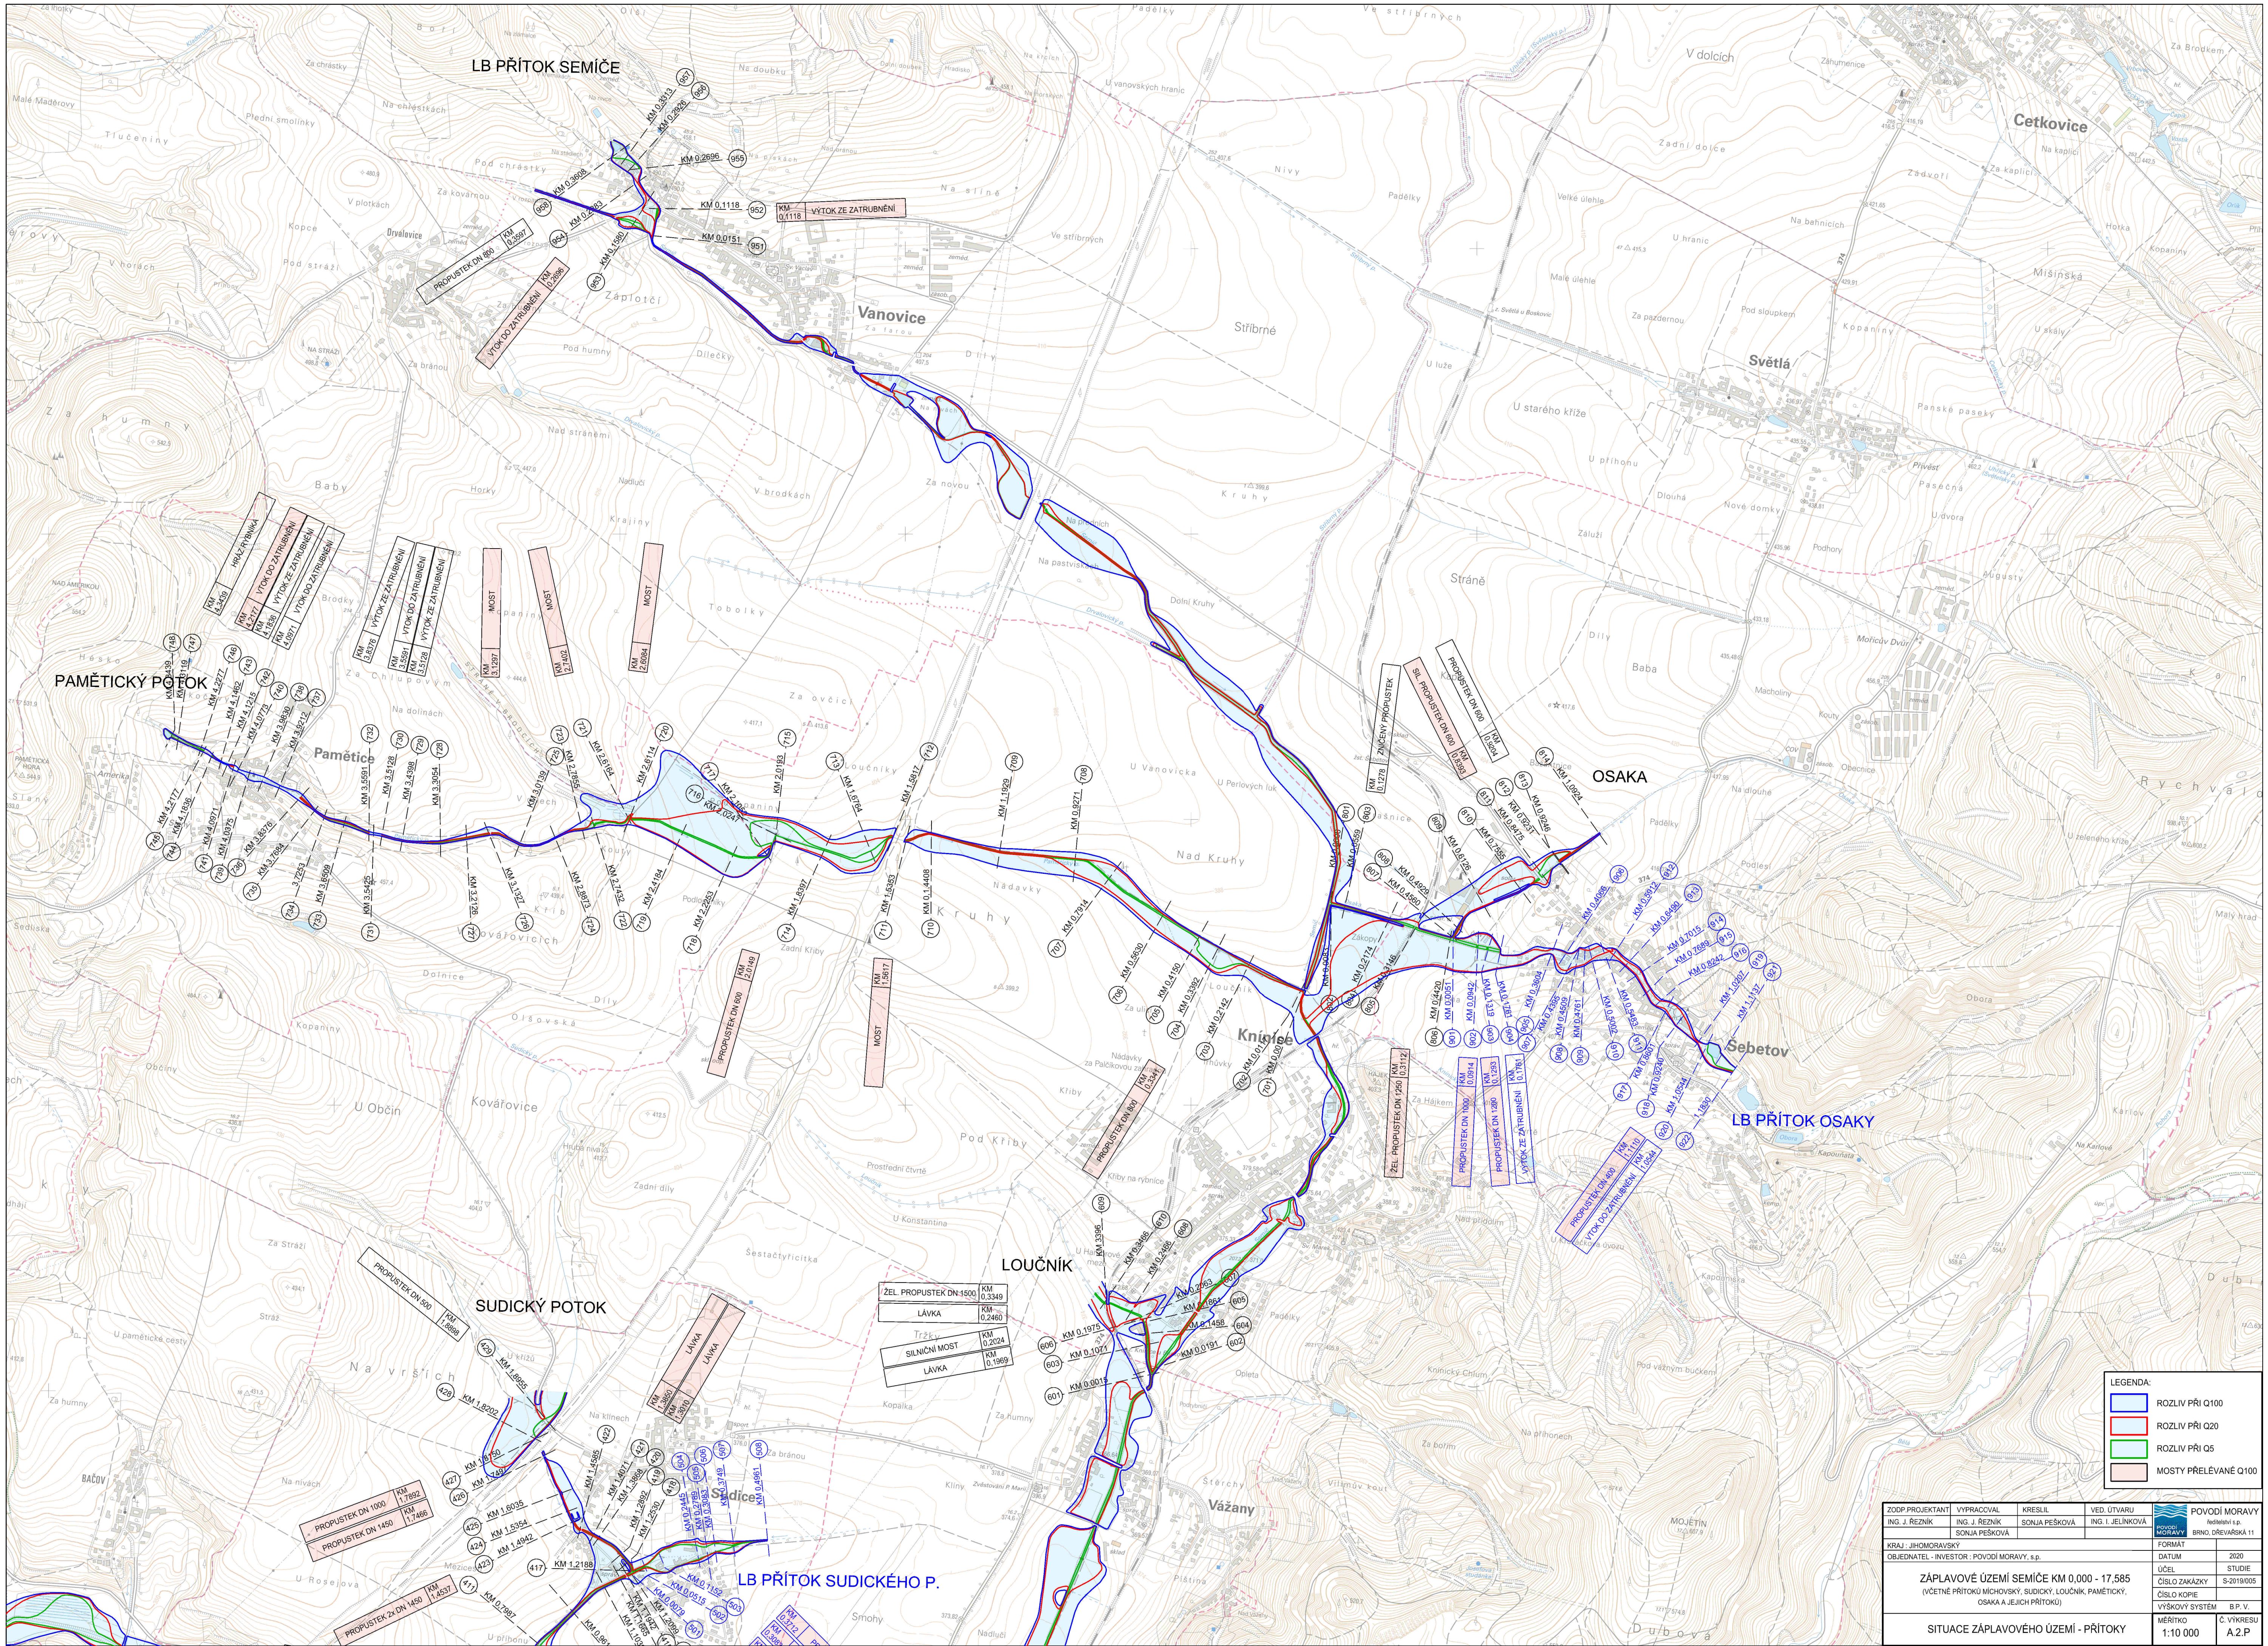

LEGENDA:

- ROZLIV PŘI Q100
- ROZLIV PŘI Q20
- ROZLIV PŘI Q5
- MOSTY PŘELÉVANÉ Q100

ZOOP PROJEKTANT	VYPRACOVAL	KRESLIL	VED. ÚTVARU	POVOŘÍ MORAVY
ING. J. REZNIK	ING. J. REZNIK	SONJA PEŠKOVÁ	ING. I. JELÍNKOVÁ	POVOŘÍ MORAVY
KRAJ: JIHOVMORAVSKÝ	OBJEDNATEL - INVESTOR: POVOŘÍ MORAVY, s.p.	FORMÁT	DATUM	2020
UČEL	STUDIE	ČÍSLO ZAKÁZKY	S-2019/005	
ČÍSLO KOPIE	VÝŠKOVÝ SYSTÉM	B.P. V.		
MĚŘÍTKO	Č. VYKRESU	A2.P		
1:10 000				