


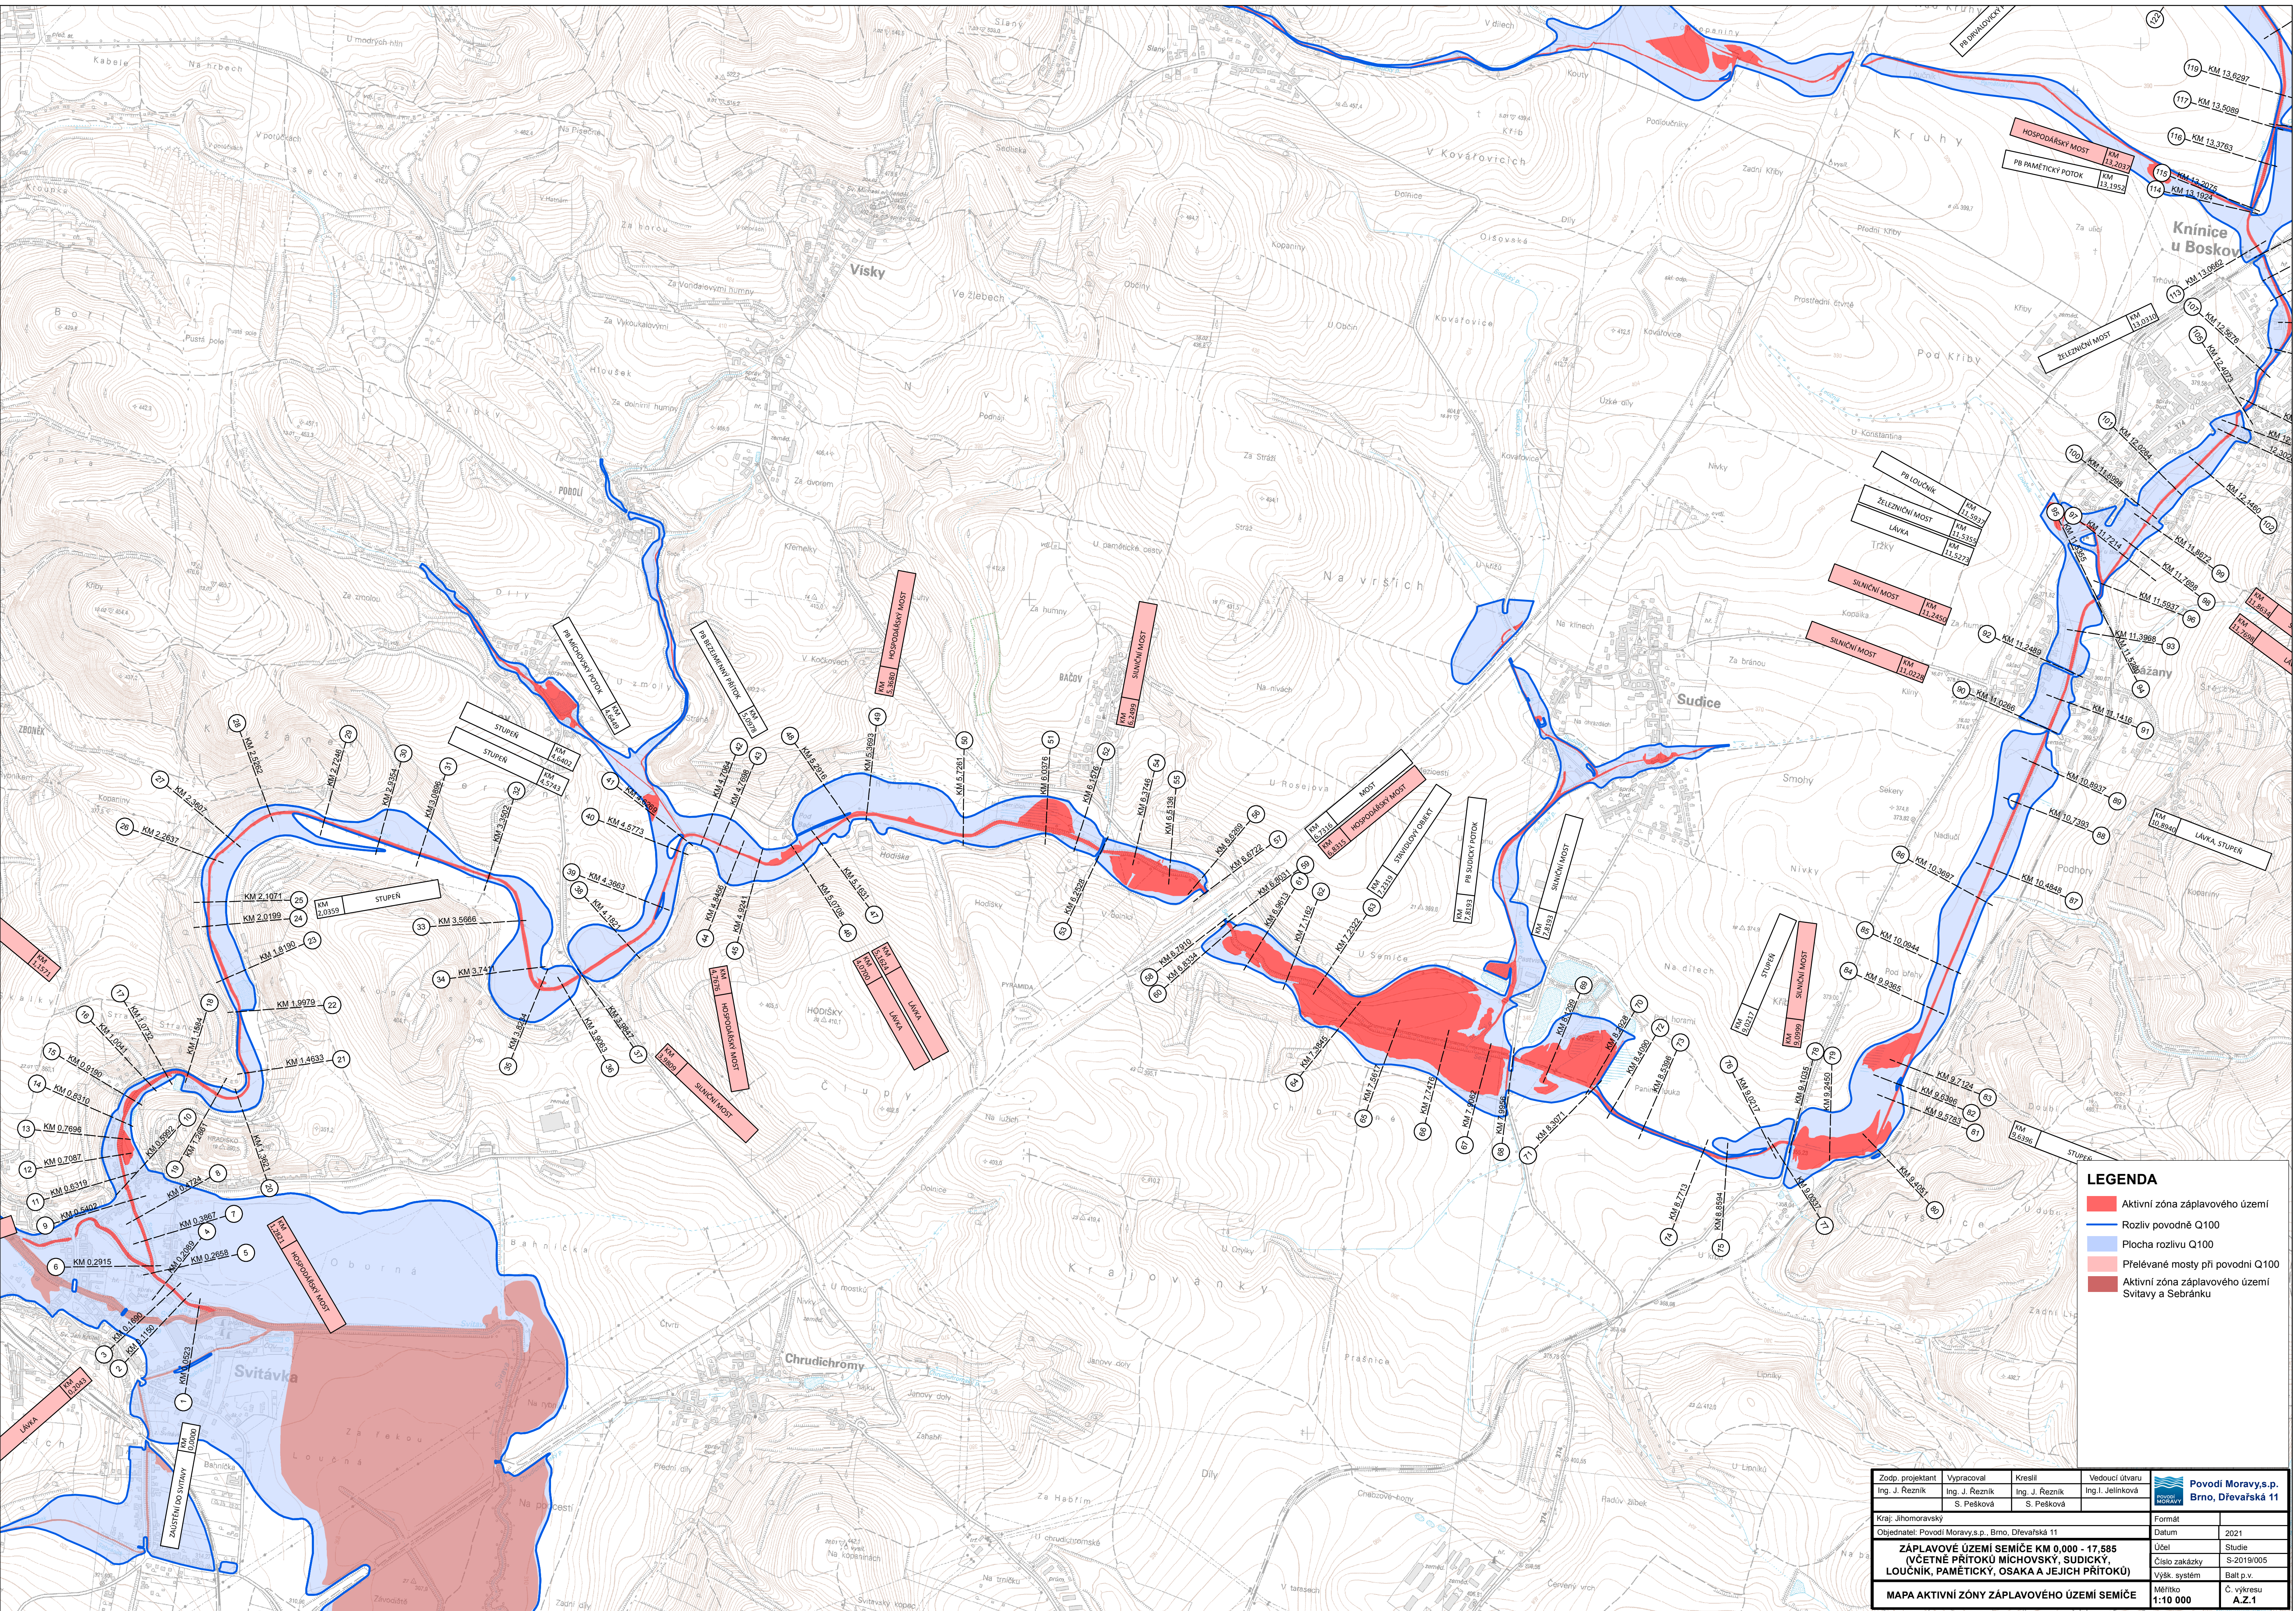

LEGENDA

- Aktivní zóna záplavového území
- Rozliv povodně Q100
- Plocha rozlivu Q100
- Přeléváné mosty při povodni Q100
- Aktivní zóna záplavového území Svitavy a Sebránku

Zodp. projektant Ing. J. Rezník	Vypracoval Ing. J. Rezník	Kreslil Ing. J. Rezník	Vedoucí útvaru Ing. I. Jelínková	 Povodí Moravy s.p. Brno, Dřevařská 11
Kraj Jihoomoravský				Formát
Objednatel: Povodí Moravy s.p., Brno, Dřevařská 11				Datum
ZÁPLAVOVÉ ÚZEMÍ SEMÍČE KM 0,000 - 17,585 (VČETNĚ PŘÍTOKŮ NÍCHOVSKÝ, SUDICKÝ, LOUČNÍK, PAMĚTICKÝ, OSAKA A JEJICH PŘÍTOKŮ)				Účel
				Číslo zakázky
				Výšk. systém
MAPA AKTIVNÍ ZÓNY ZÁPLAVOVÉHO ÚZEMÍ SEMÍČE				Měřítko 1:10 000
				Č. výkresu A.2.1