


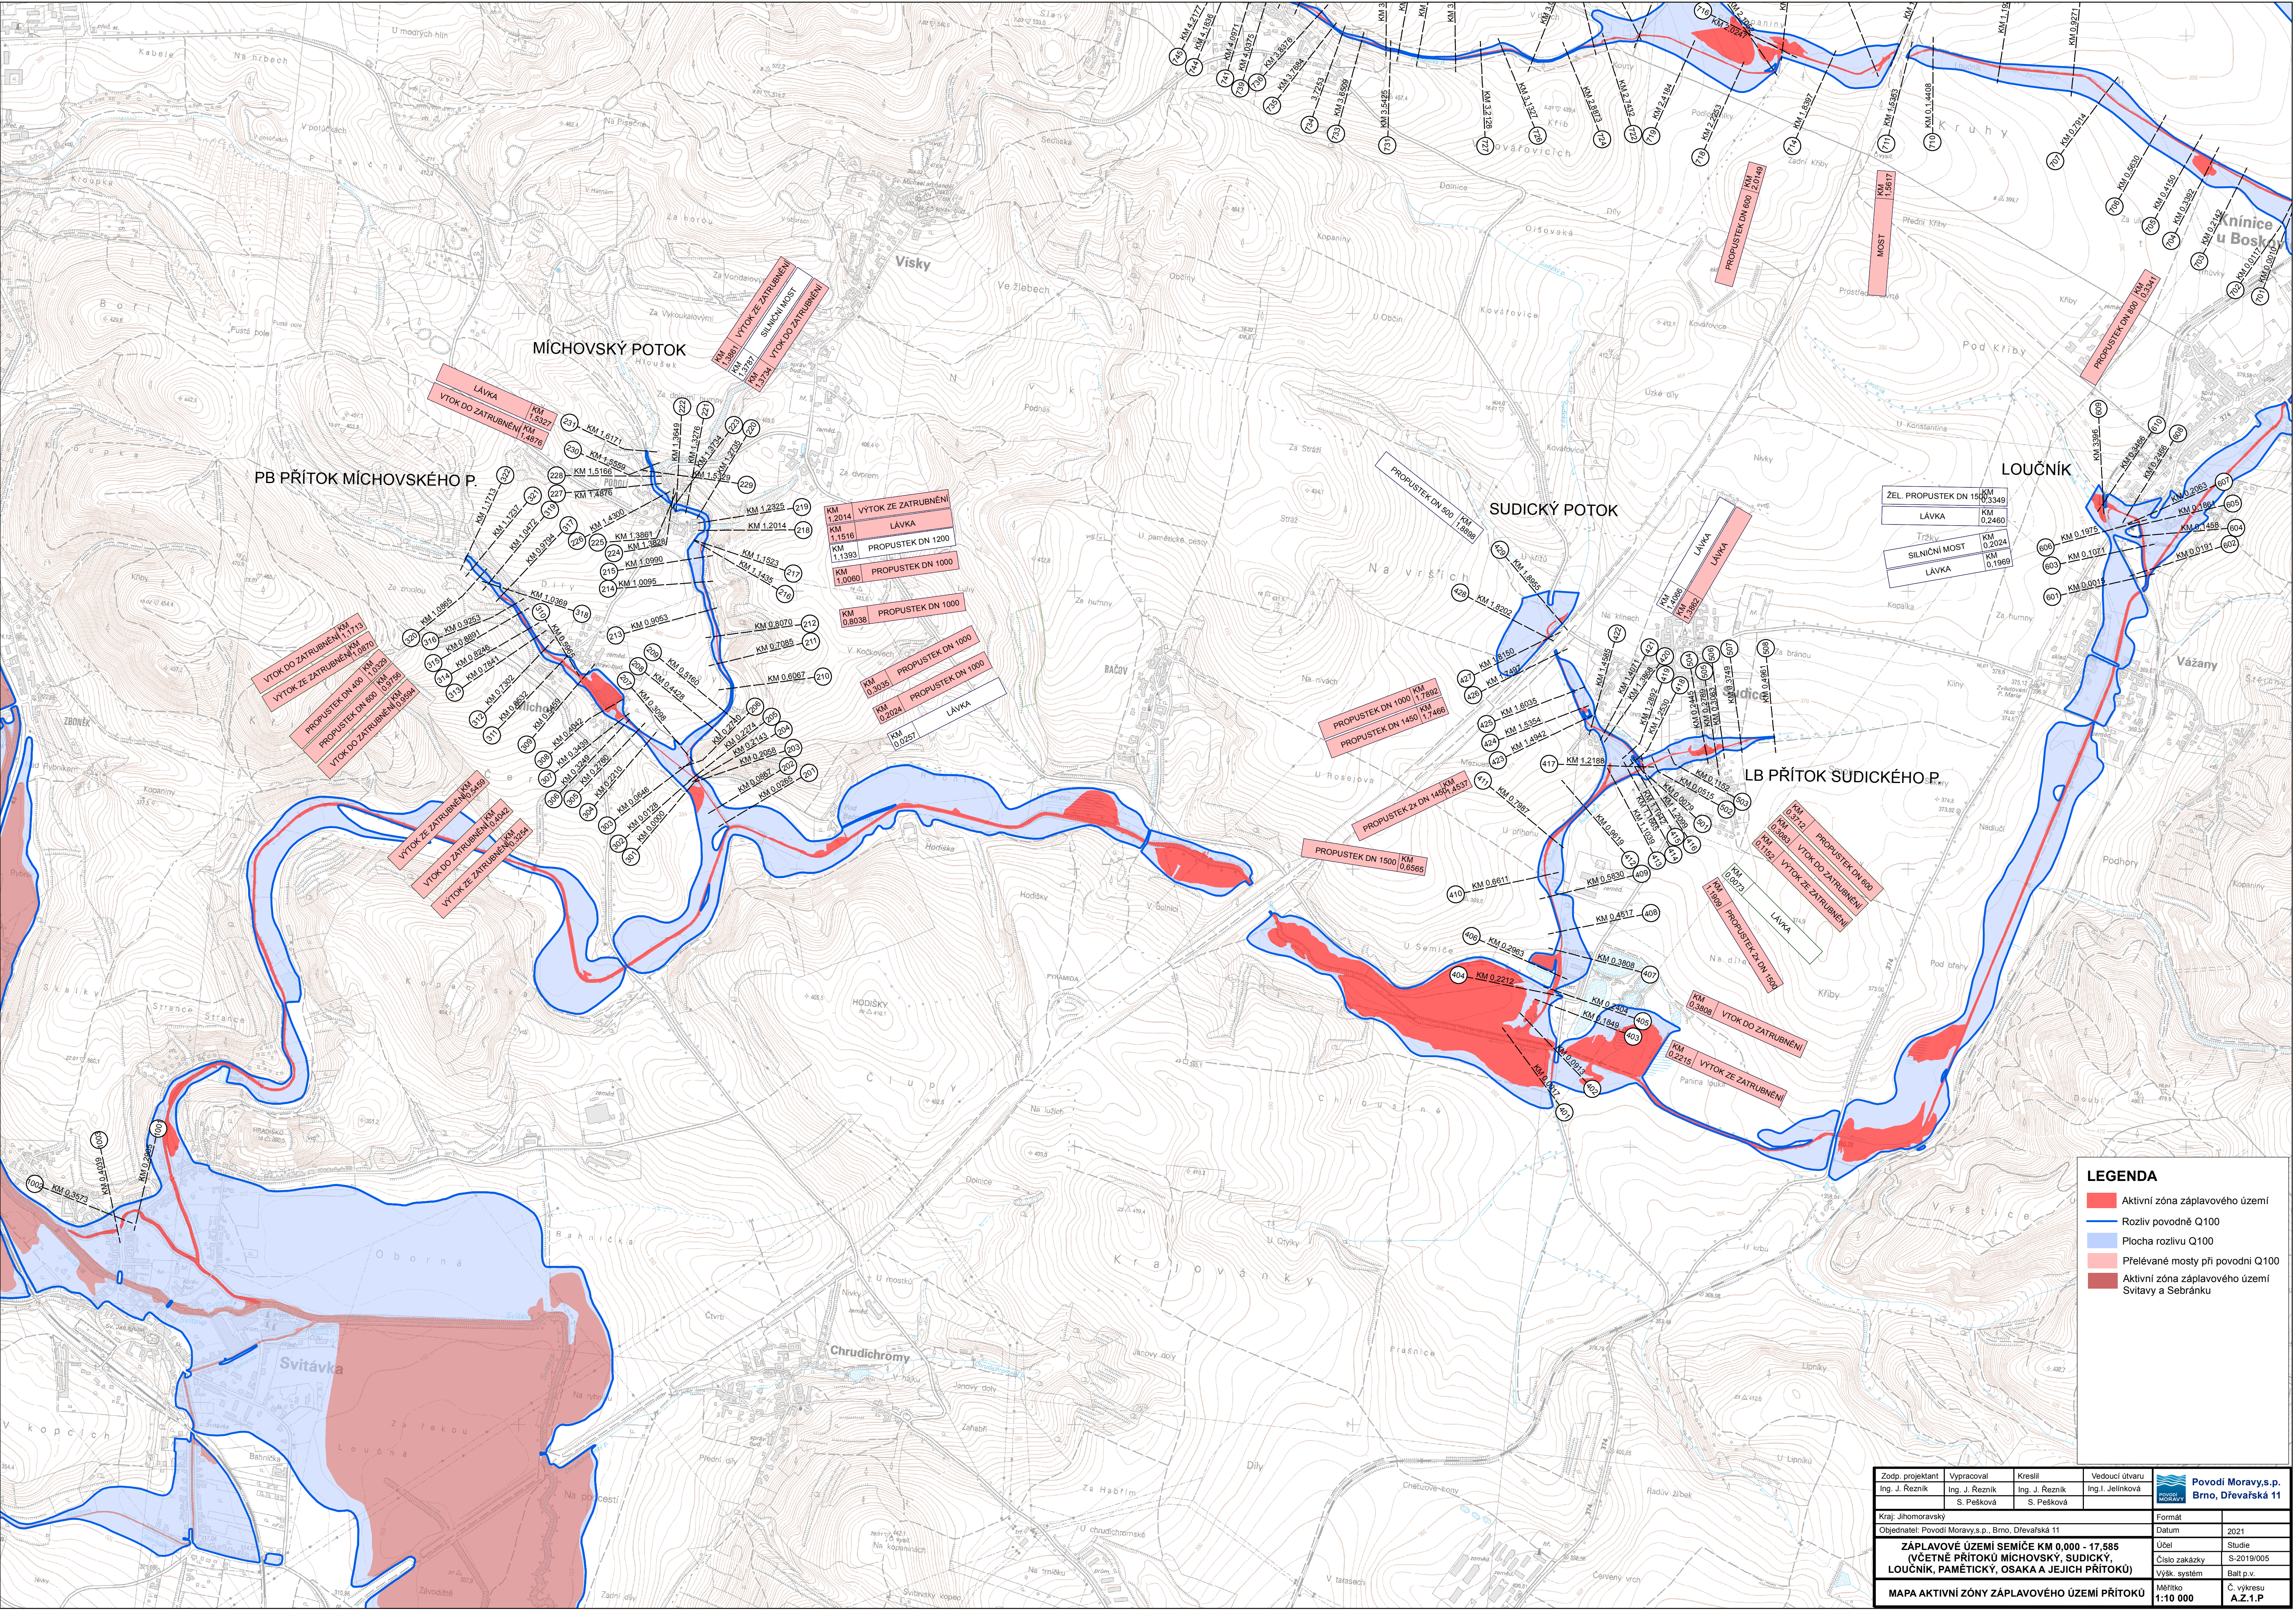

LEGENDA

- Aktivní zóna záplavového území
- Rozliv povodně Q100
- Plocha rozlivu Q100
- Přelévavé mosty při povodni Q100
- Aktivní zóna záplavového území
- Svítavy a Sebránku

Zodp. projektant Ing. J. Rezník	Vypracoval Ing. J. Rezník	Kreslil Ing. J. Rezník	Vedoucí útvaru Ing. I. Jelínková	 Povodí Moravy, s.p. Brno, Dřevařská 11	
Kraj: Jihomoravský				Formát	
Objednatel: Povodí Moravy, s.p., Brno, Dřevařská 11				Datum	2021
ZÁPLAVOVÉ ÚZEMÍ SEMIČE KM 0,000 - 17,585 (VČETNĚ PŘÍTOKŮ MÍCHOVSKÝ, SUDICKÝ, LOUČNÍK, PAMĚTICKÝ, OSAKA A JEJICH PŘÍTOKŮ)				Účel	Studie
				Číslo zakázky	S-2019/005
				Výšk. systém	Balt p.v.
MAPA AKTIVNÍ ZÓNY ZÁPLAVOVÉHO ÚZEMÍ PŘÍTOKŮ				Měřítko 1:10 000	Č. výkresu A.Z.1.P