


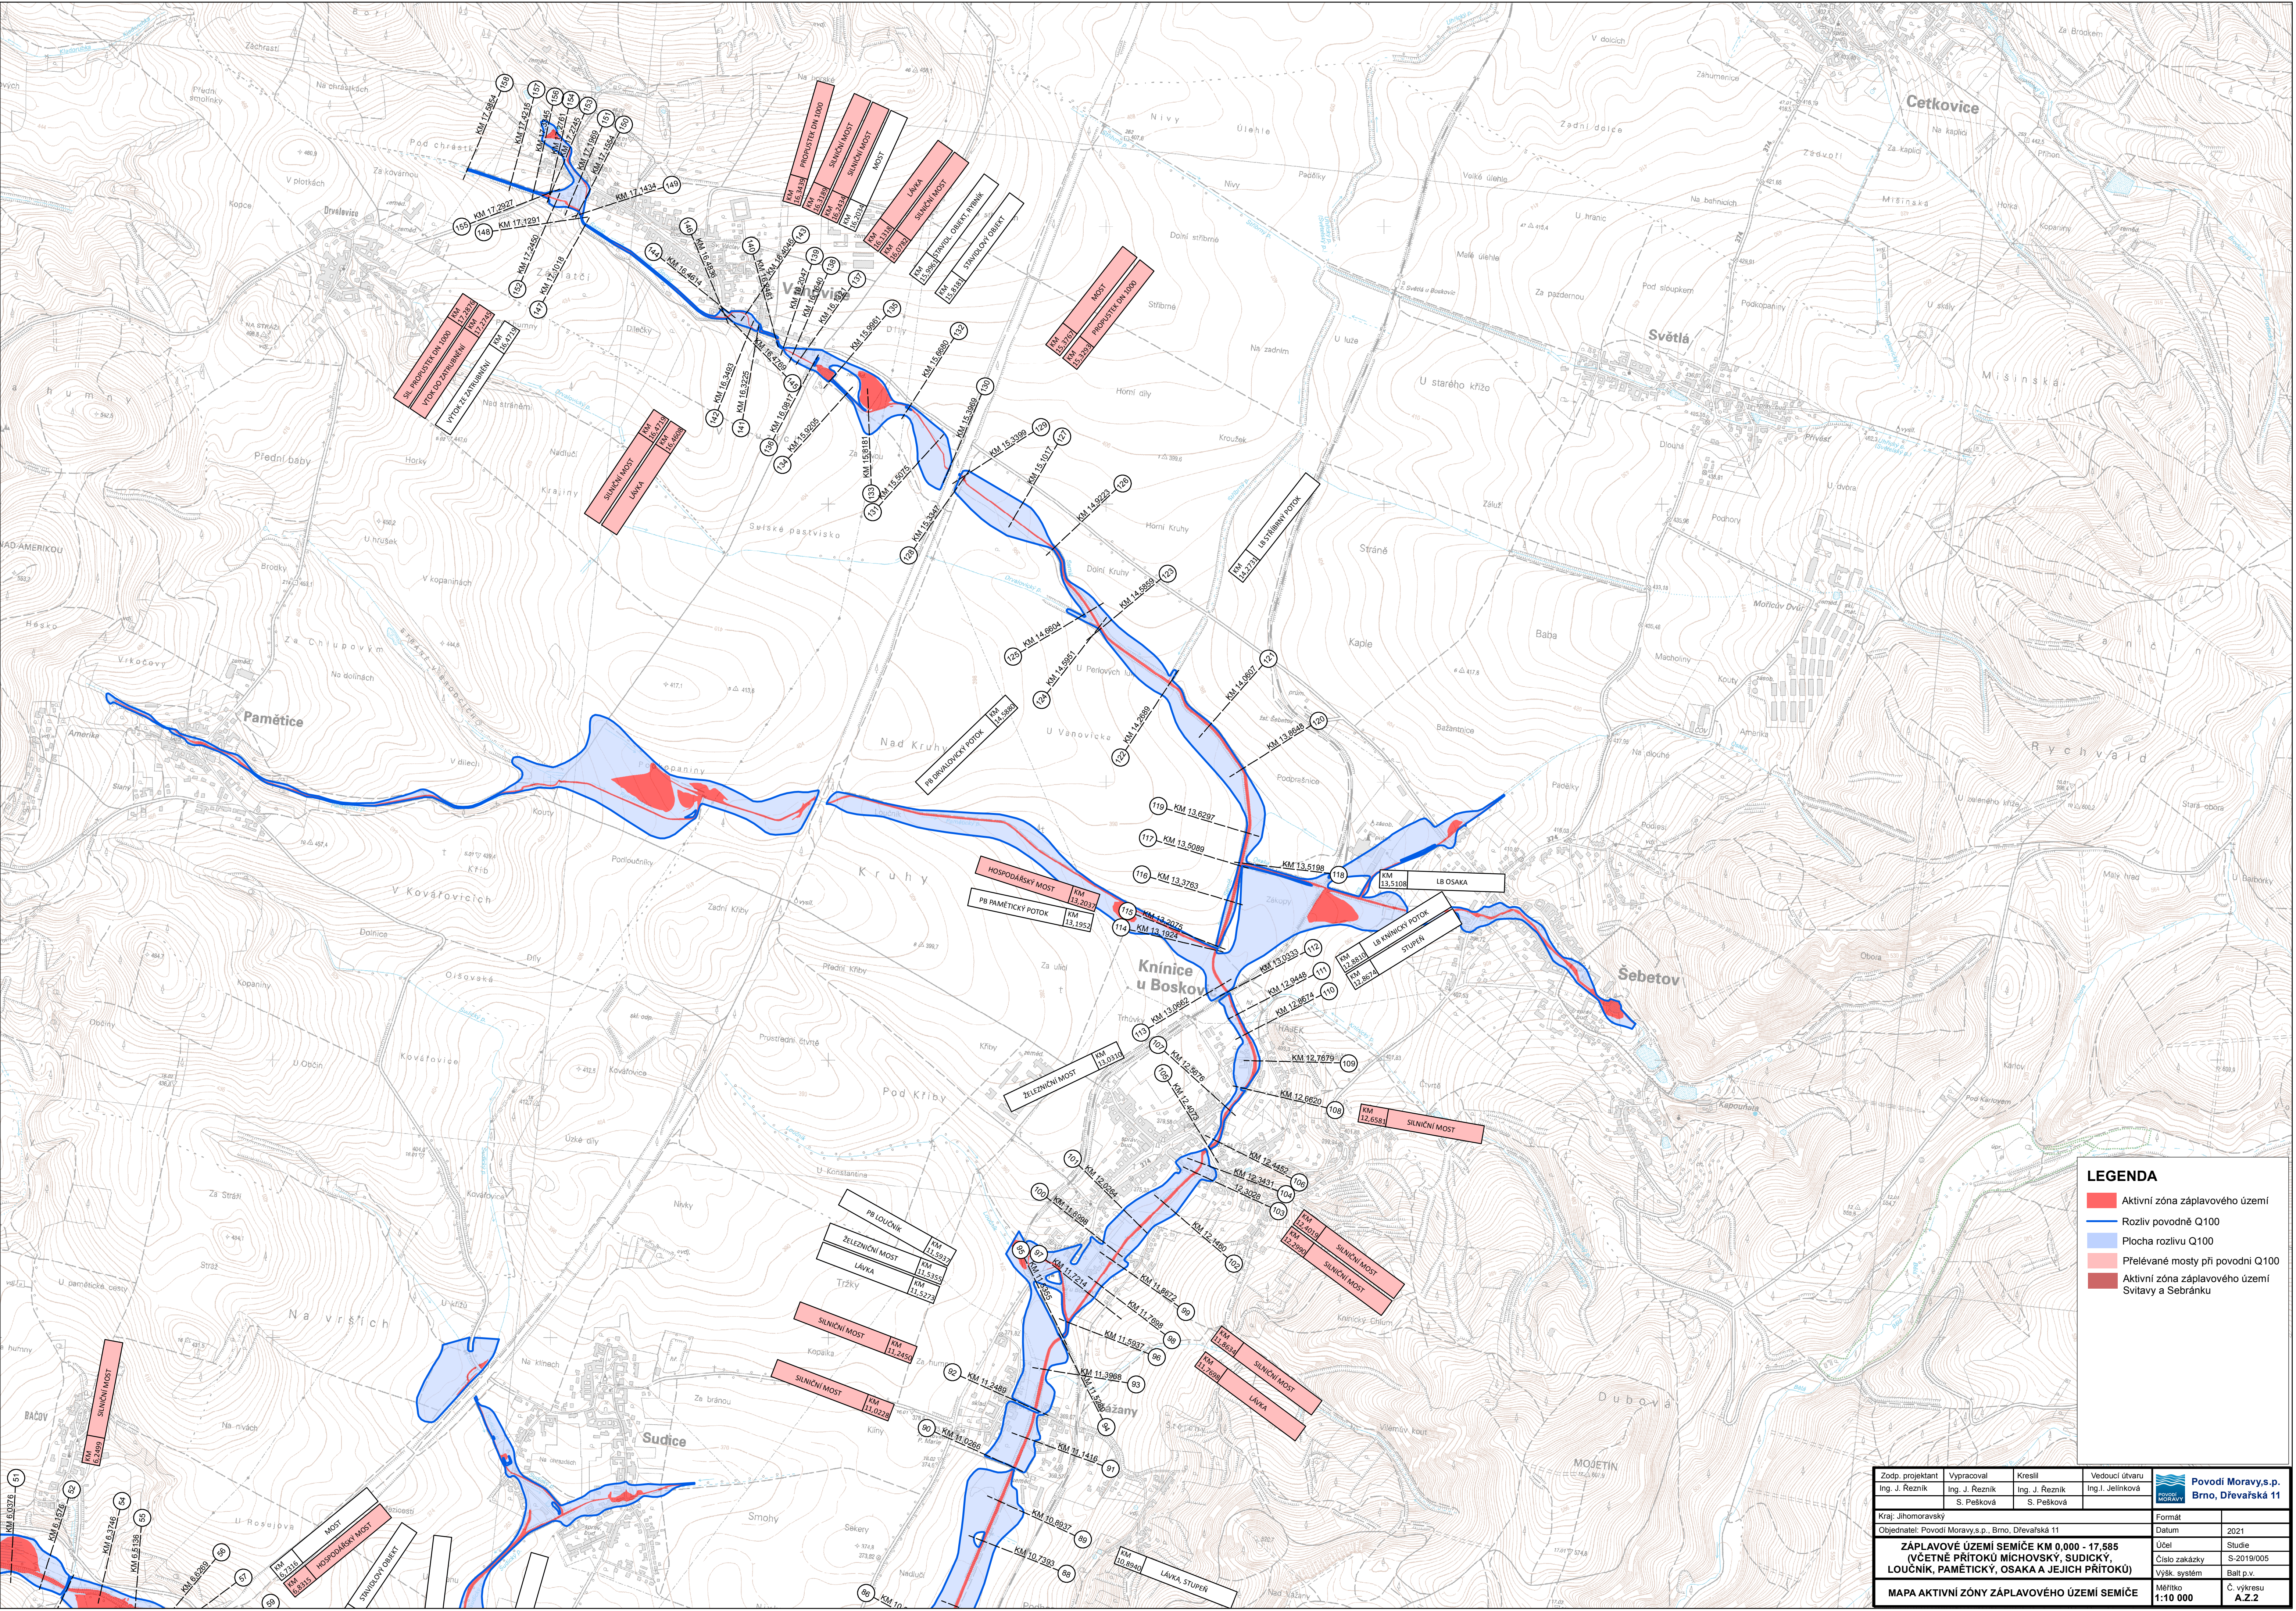

LEGENDA

Aktivní zóna záplavového území

Rozliv povodně Q100

Plocha rozlivu Q100

Přeléváné mosty při povodni Q100

Aktivní zóna záplavového území
Svitavy a Sebránku

Zodp. projektant Ing. J. Rezník	Vypracoval Ing. J. Rezník	Kreslil S. Pešková	Vedoucí útvaru Ing. I. Jelineková	 Povodí Moravy, s.p. Brno, Dřevařská 11
Kraj: Jihomoravský				Formát
Objednatel: Povodí Moravy, s.p., Brno, Dřevařská 11				Datum
ZÁPLAVOVÉ ÚZEMÍ SEMIČE KM 0,000 - 17,585 (VČETNĚ PŘÍTOKŮ MICHOVSKÝ, SUDICKÝ, LOUČNÍK, PAMĚTICKÝ, OSAKA A JEJICH PŘÍTOKŮ)				Účel
				Číslo zakázky
				Výšk. systém
MAPA AKTIVNÍ ZÓNY ZÁPLAVOVÉHO ÚZEMÍ SEMIČE				Č. výkresu
Měřítko 1:10 000				A.Ž.2