


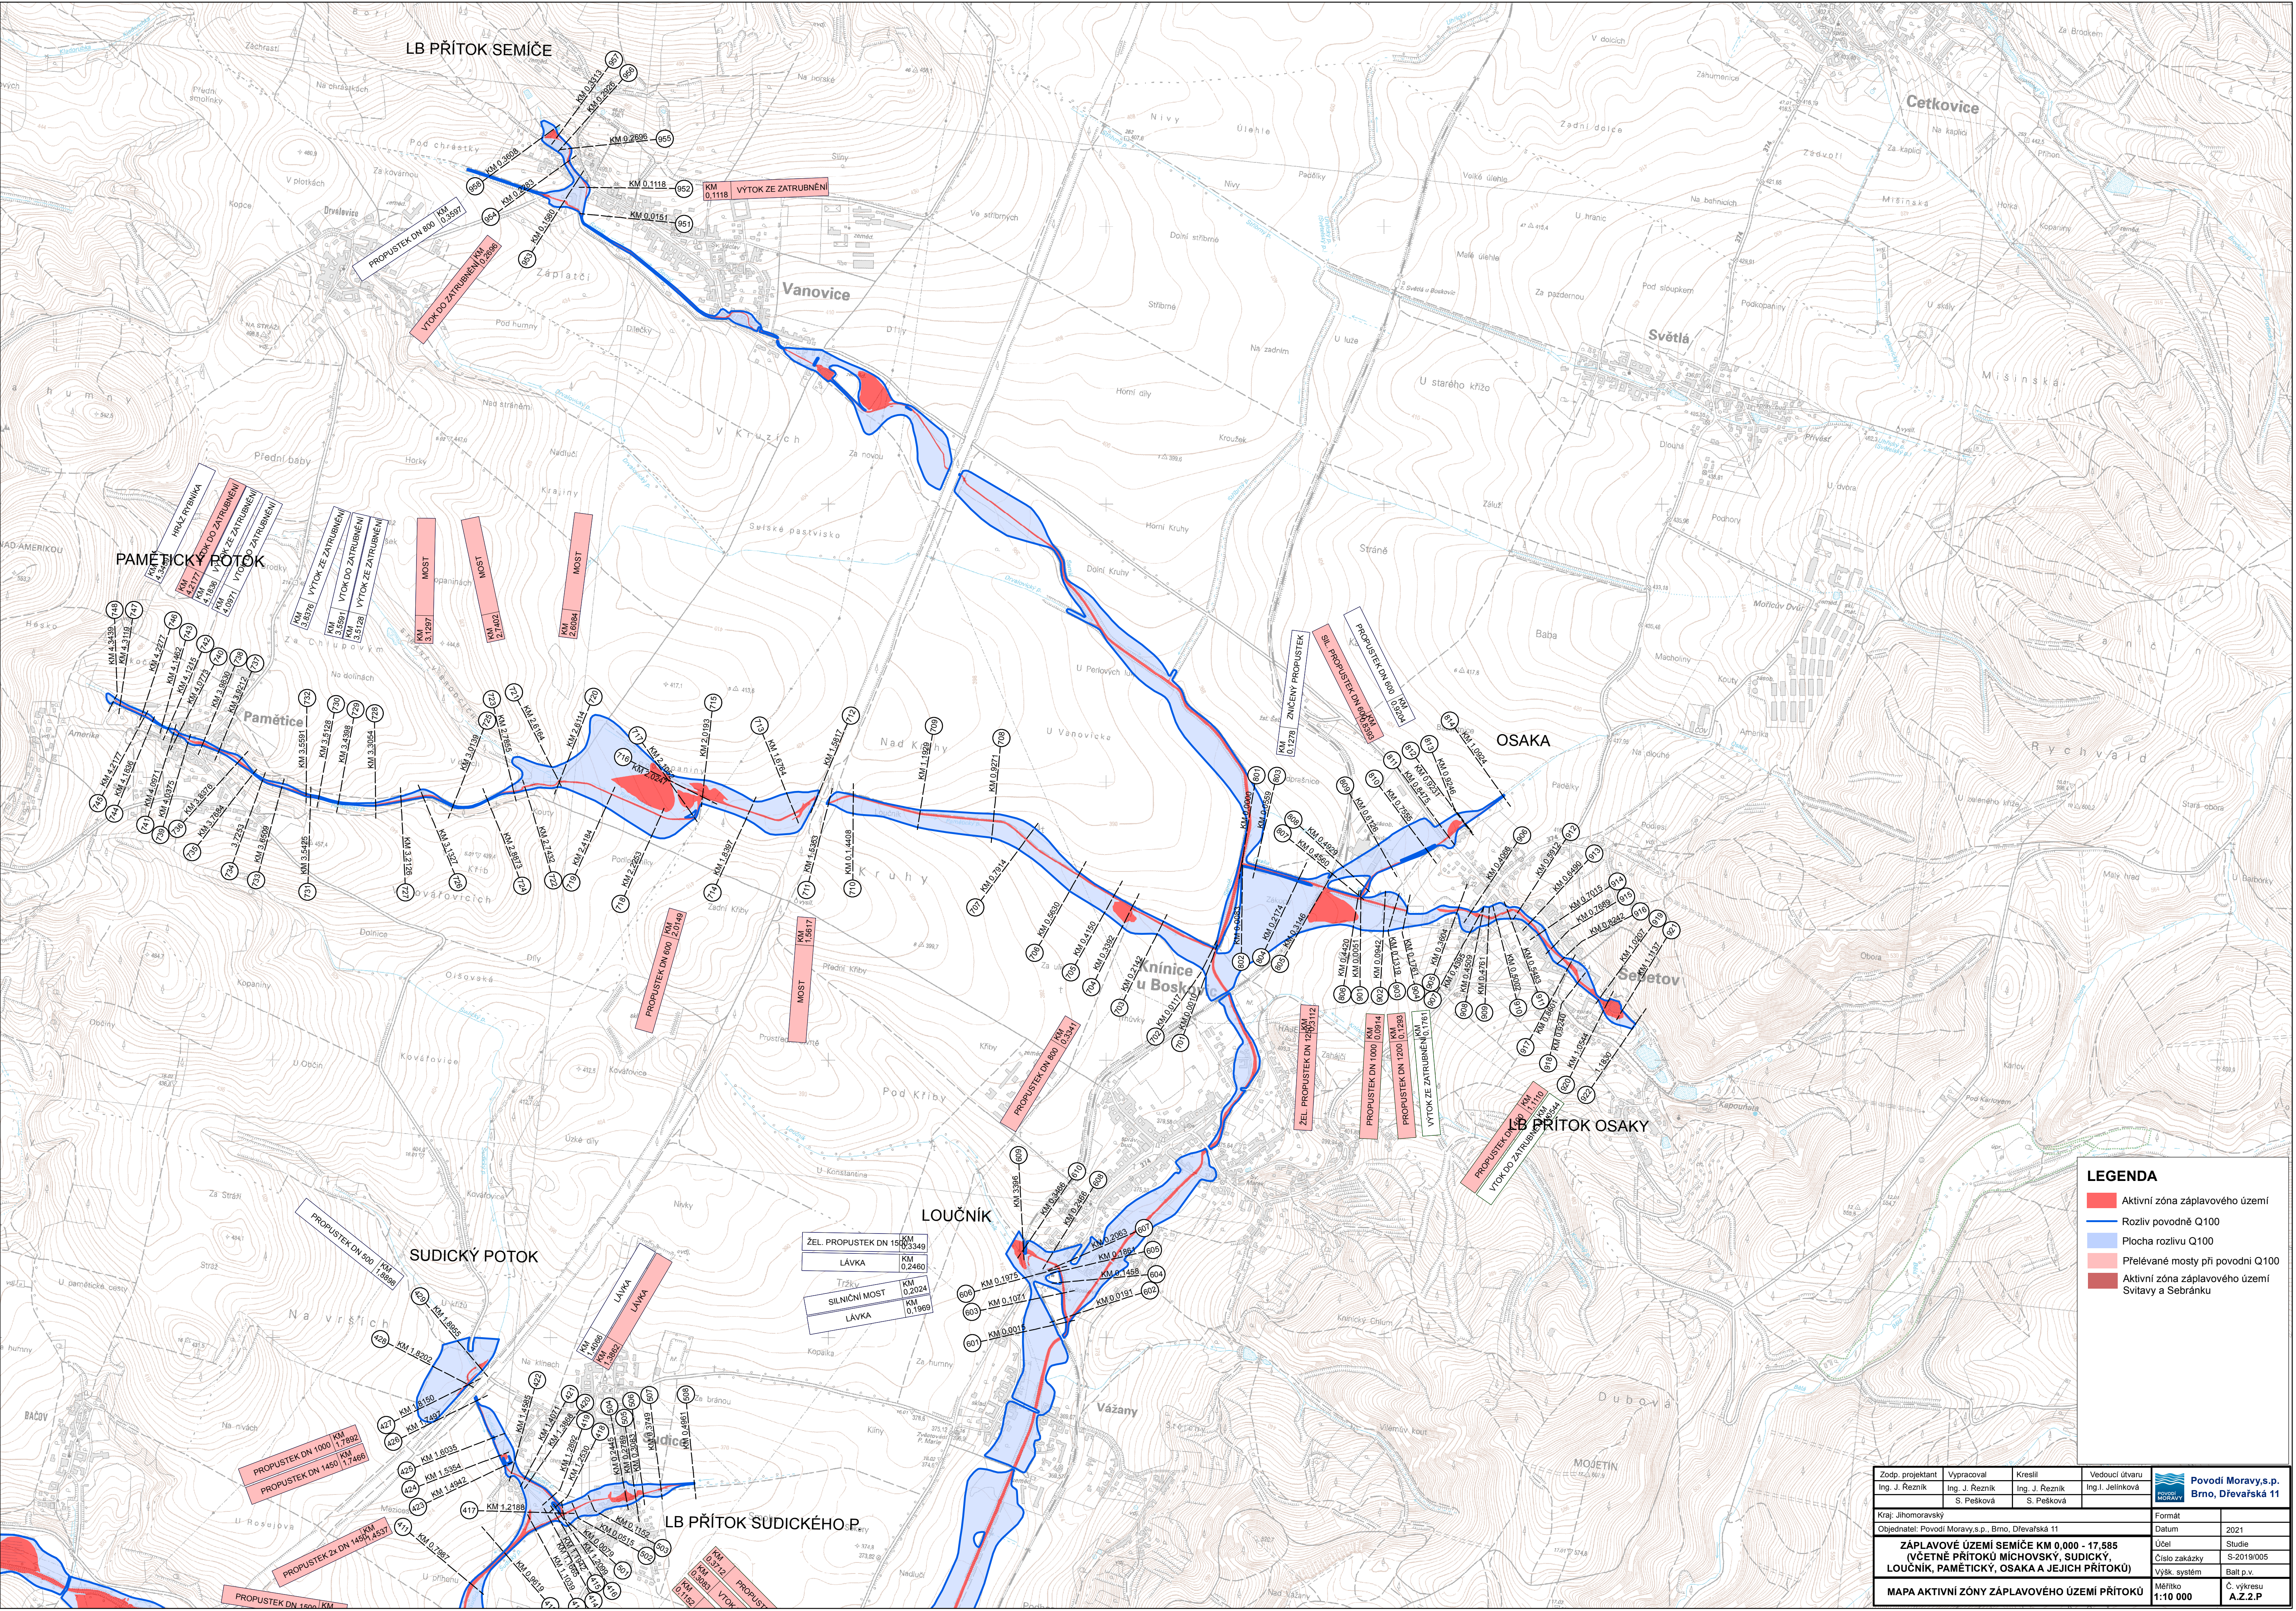

LEGENDA

Aktivní zóna záplavového území

Rozliv povodně Q100

Plocha rozlivu Q100

Přelévavé mosty při povodni Q100

Aktivní zóna záplavového území

Svitavy a Sebránka

Zodp. projektant Ing. J. Rezník	Vypracoval Ing. J. Rezník	Kreslil S. Pešková	Vedoucí útvaru Ing. I. Jelínková	Povodí Moravy s.p. Brno, Dřevařská 11
Kraj: Jihomoravský	Objednatel: Povodí Moravy s.p., Brno, Dřevařská 11	Datum	Formát	2021
ZÁPLAVOVÉ ÚZEMÍ SEMÍČE KM 0,000 - 17,585 (VČETNĚ PŘÍTOKŮ MICHOVSKÝ, SUDICKÝ, LOUČNÍK, PAMĚTICKÝ, OSAKA A JEJICH PŘÍTOKŮ)		Účel	Studie	
MAPA AKTIVNÍ ZÓNY ZÁPLAVOVÉHO ÚZEMÍ PŘÍTOKŮ		Číslo zakázky	S-2019/005	
		Výš. systém	Balt p.v.	
		Měřítko	Č. výkresu	A.Z.2.P
		1:10 000		