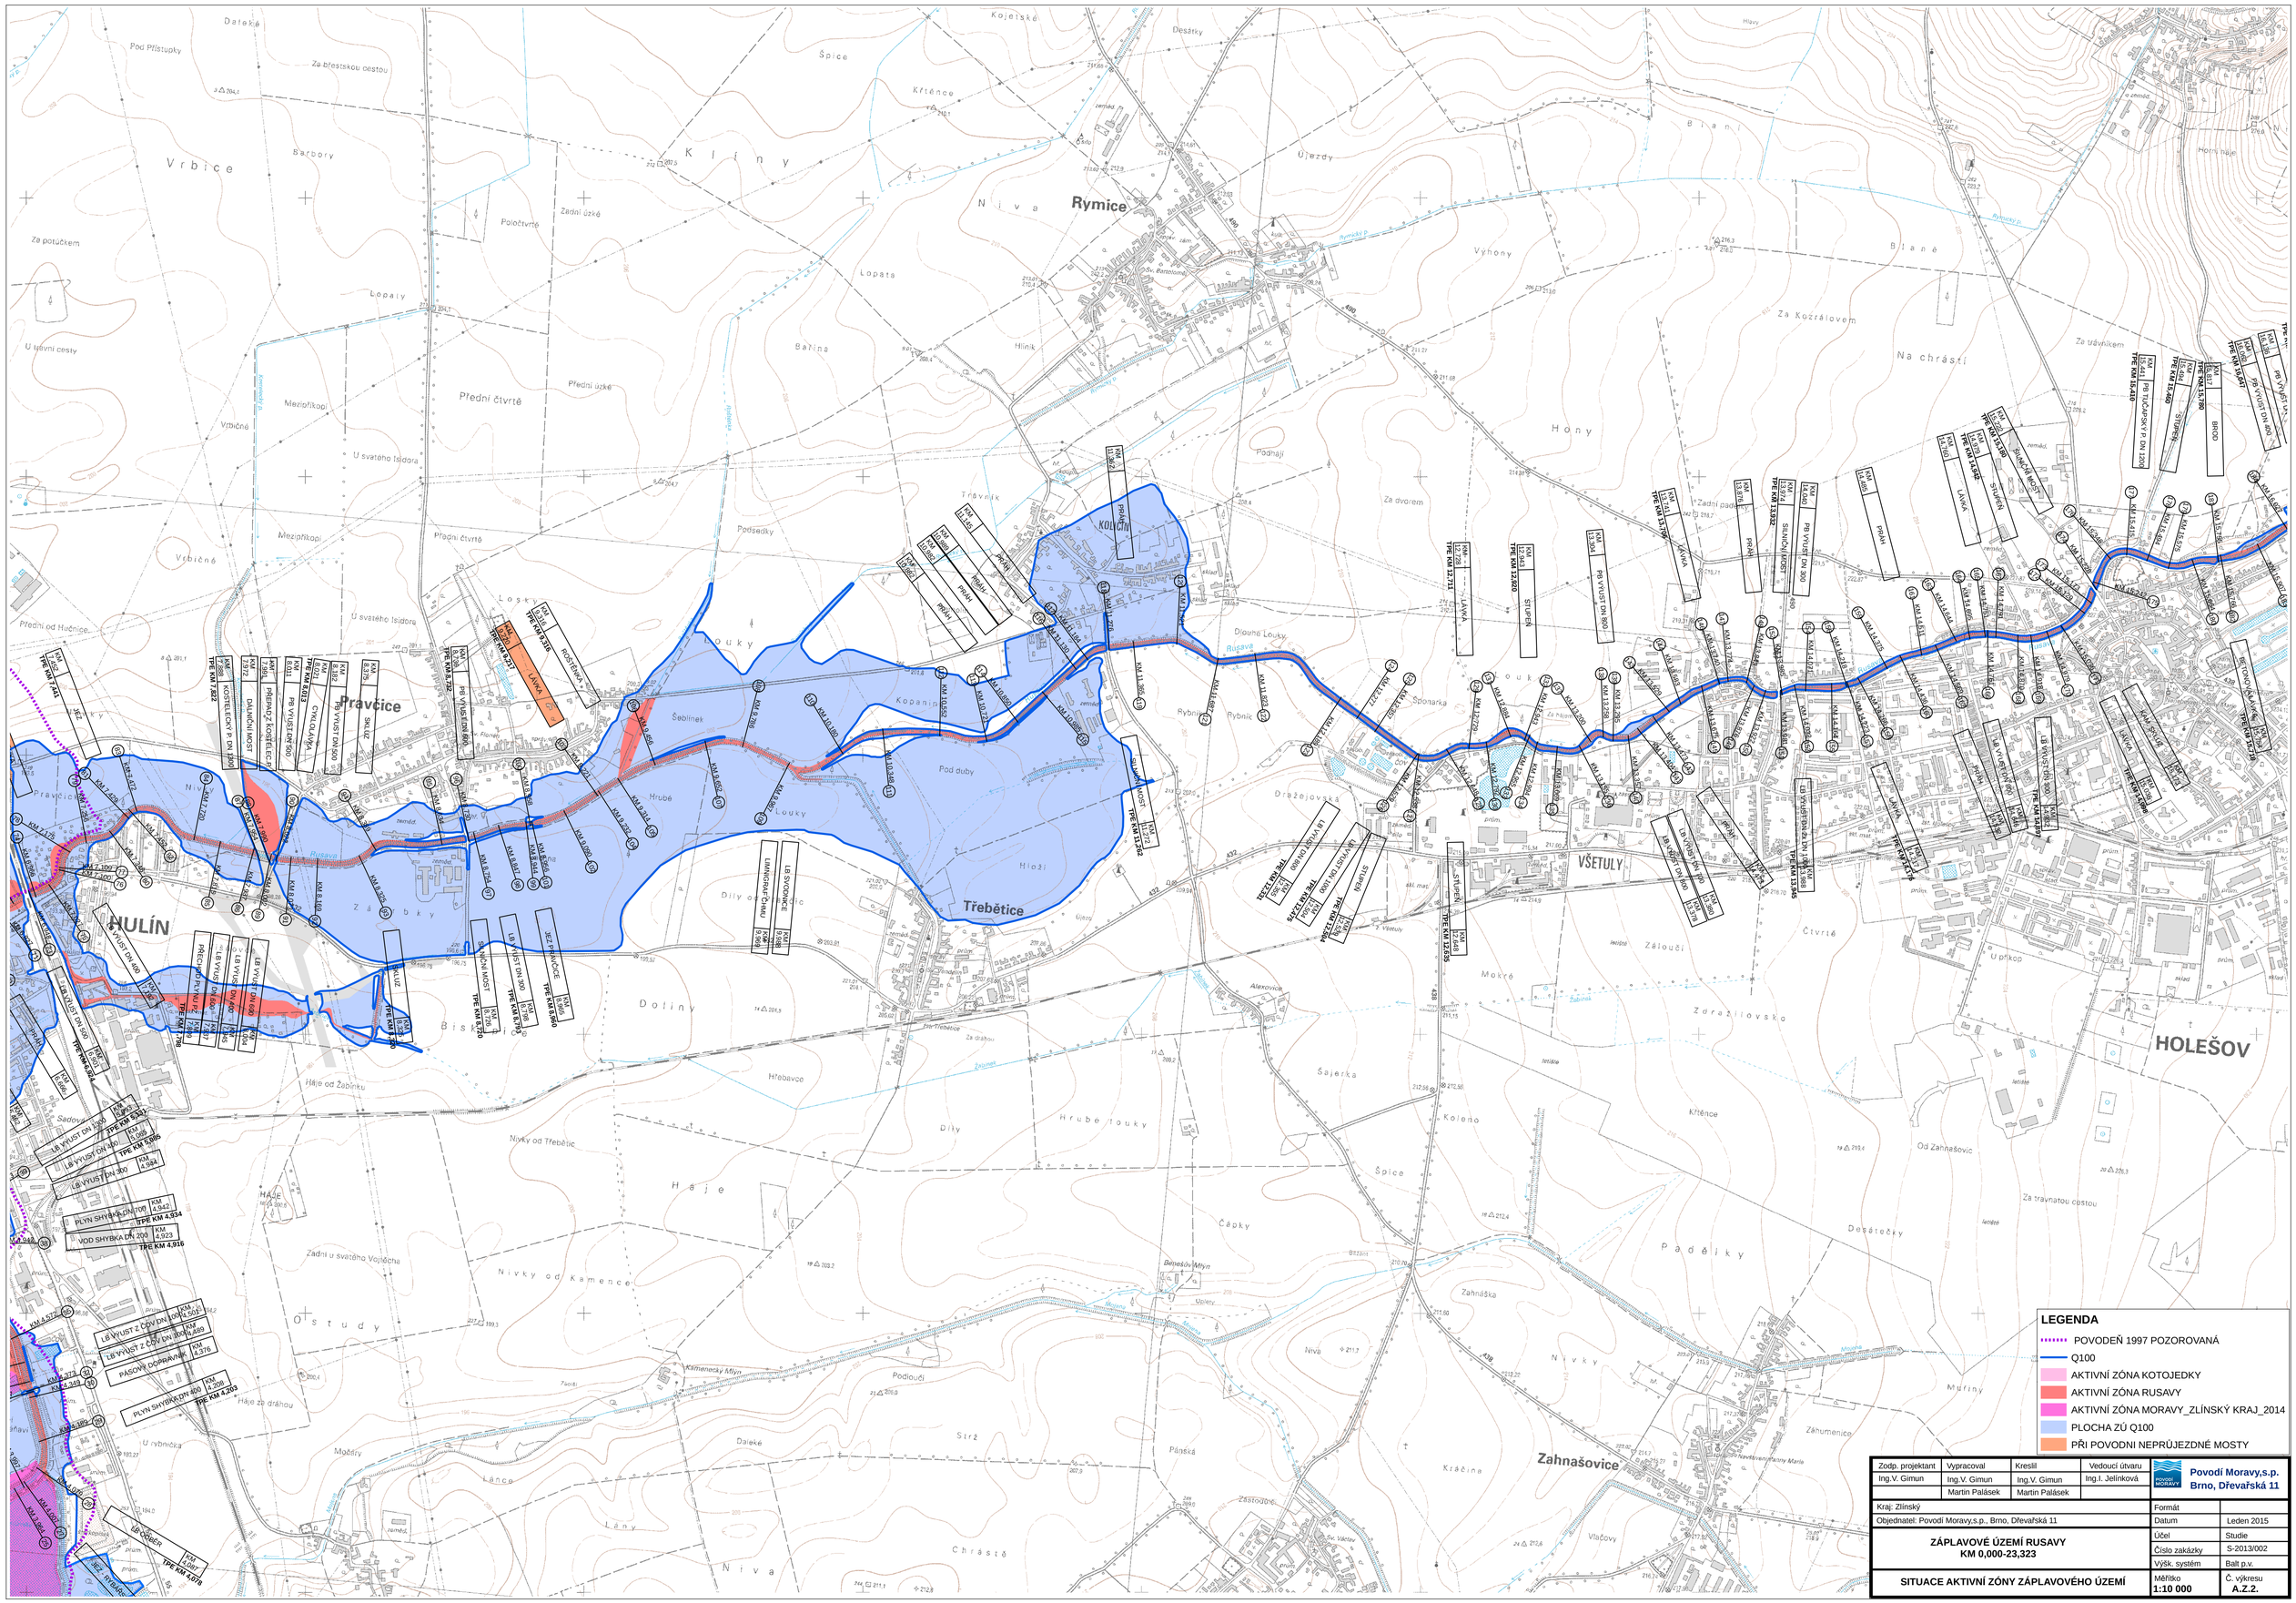
Rymice
Pravčice
HULÍN
Třebětice
VŠETULY
HOLEŠOV
Zahnašovice
LEGENDA
POVODEŇ 1997 POZOROVANÁ
Q100
AKTIVNÍ ZÓNA KOTOJEDKY
AKTIVNÍ ZÓNA RUSAVY
AKTIVNÍ ZÓNA MORAVY_ZLÍNSKÝ KRAJ_2014
PLOCHA ZÚ Q100
PŘI POVODNI NEPRŮJEZDNÉ MOSTY
Zodp. projektant
Ing.V. Gimun
Vypracoval
Ing.V. Gimun
Martin Palásek
Kreslil
Ing.V. Gimun
Martin Palásek
Vedoucí útvaru
Ing.I. Jelínková
Povodí Moravy,s.p.
Brno, Dřevařská 11
Kraj: Zlínský
Objednatel: Povodí Moravy,s.p., Brno, Dřevařská 11
Formát
Datum
Leden 2015
Účel
Studie
Číslo zakázky
S-2013/002
Výšk. systém
Balt p.v.
ZÁPLAVOVÉ ÚZEMÍ RUSAVY
KM 0,000-23,323
SITUACE AKTIVNÍ ZÓNY ZÁPLAVOVÉHO ÚZEMÍ
Měřítko
1:10 000
Č. výkresu
A.Z.2.