VAR PPO OBCE TROUBKY S OHRÁZOVÁNÍM LEVÉHO BŘEHU BEČVY OD TROUBEK AŽ DO PŘEROVA 1:15000

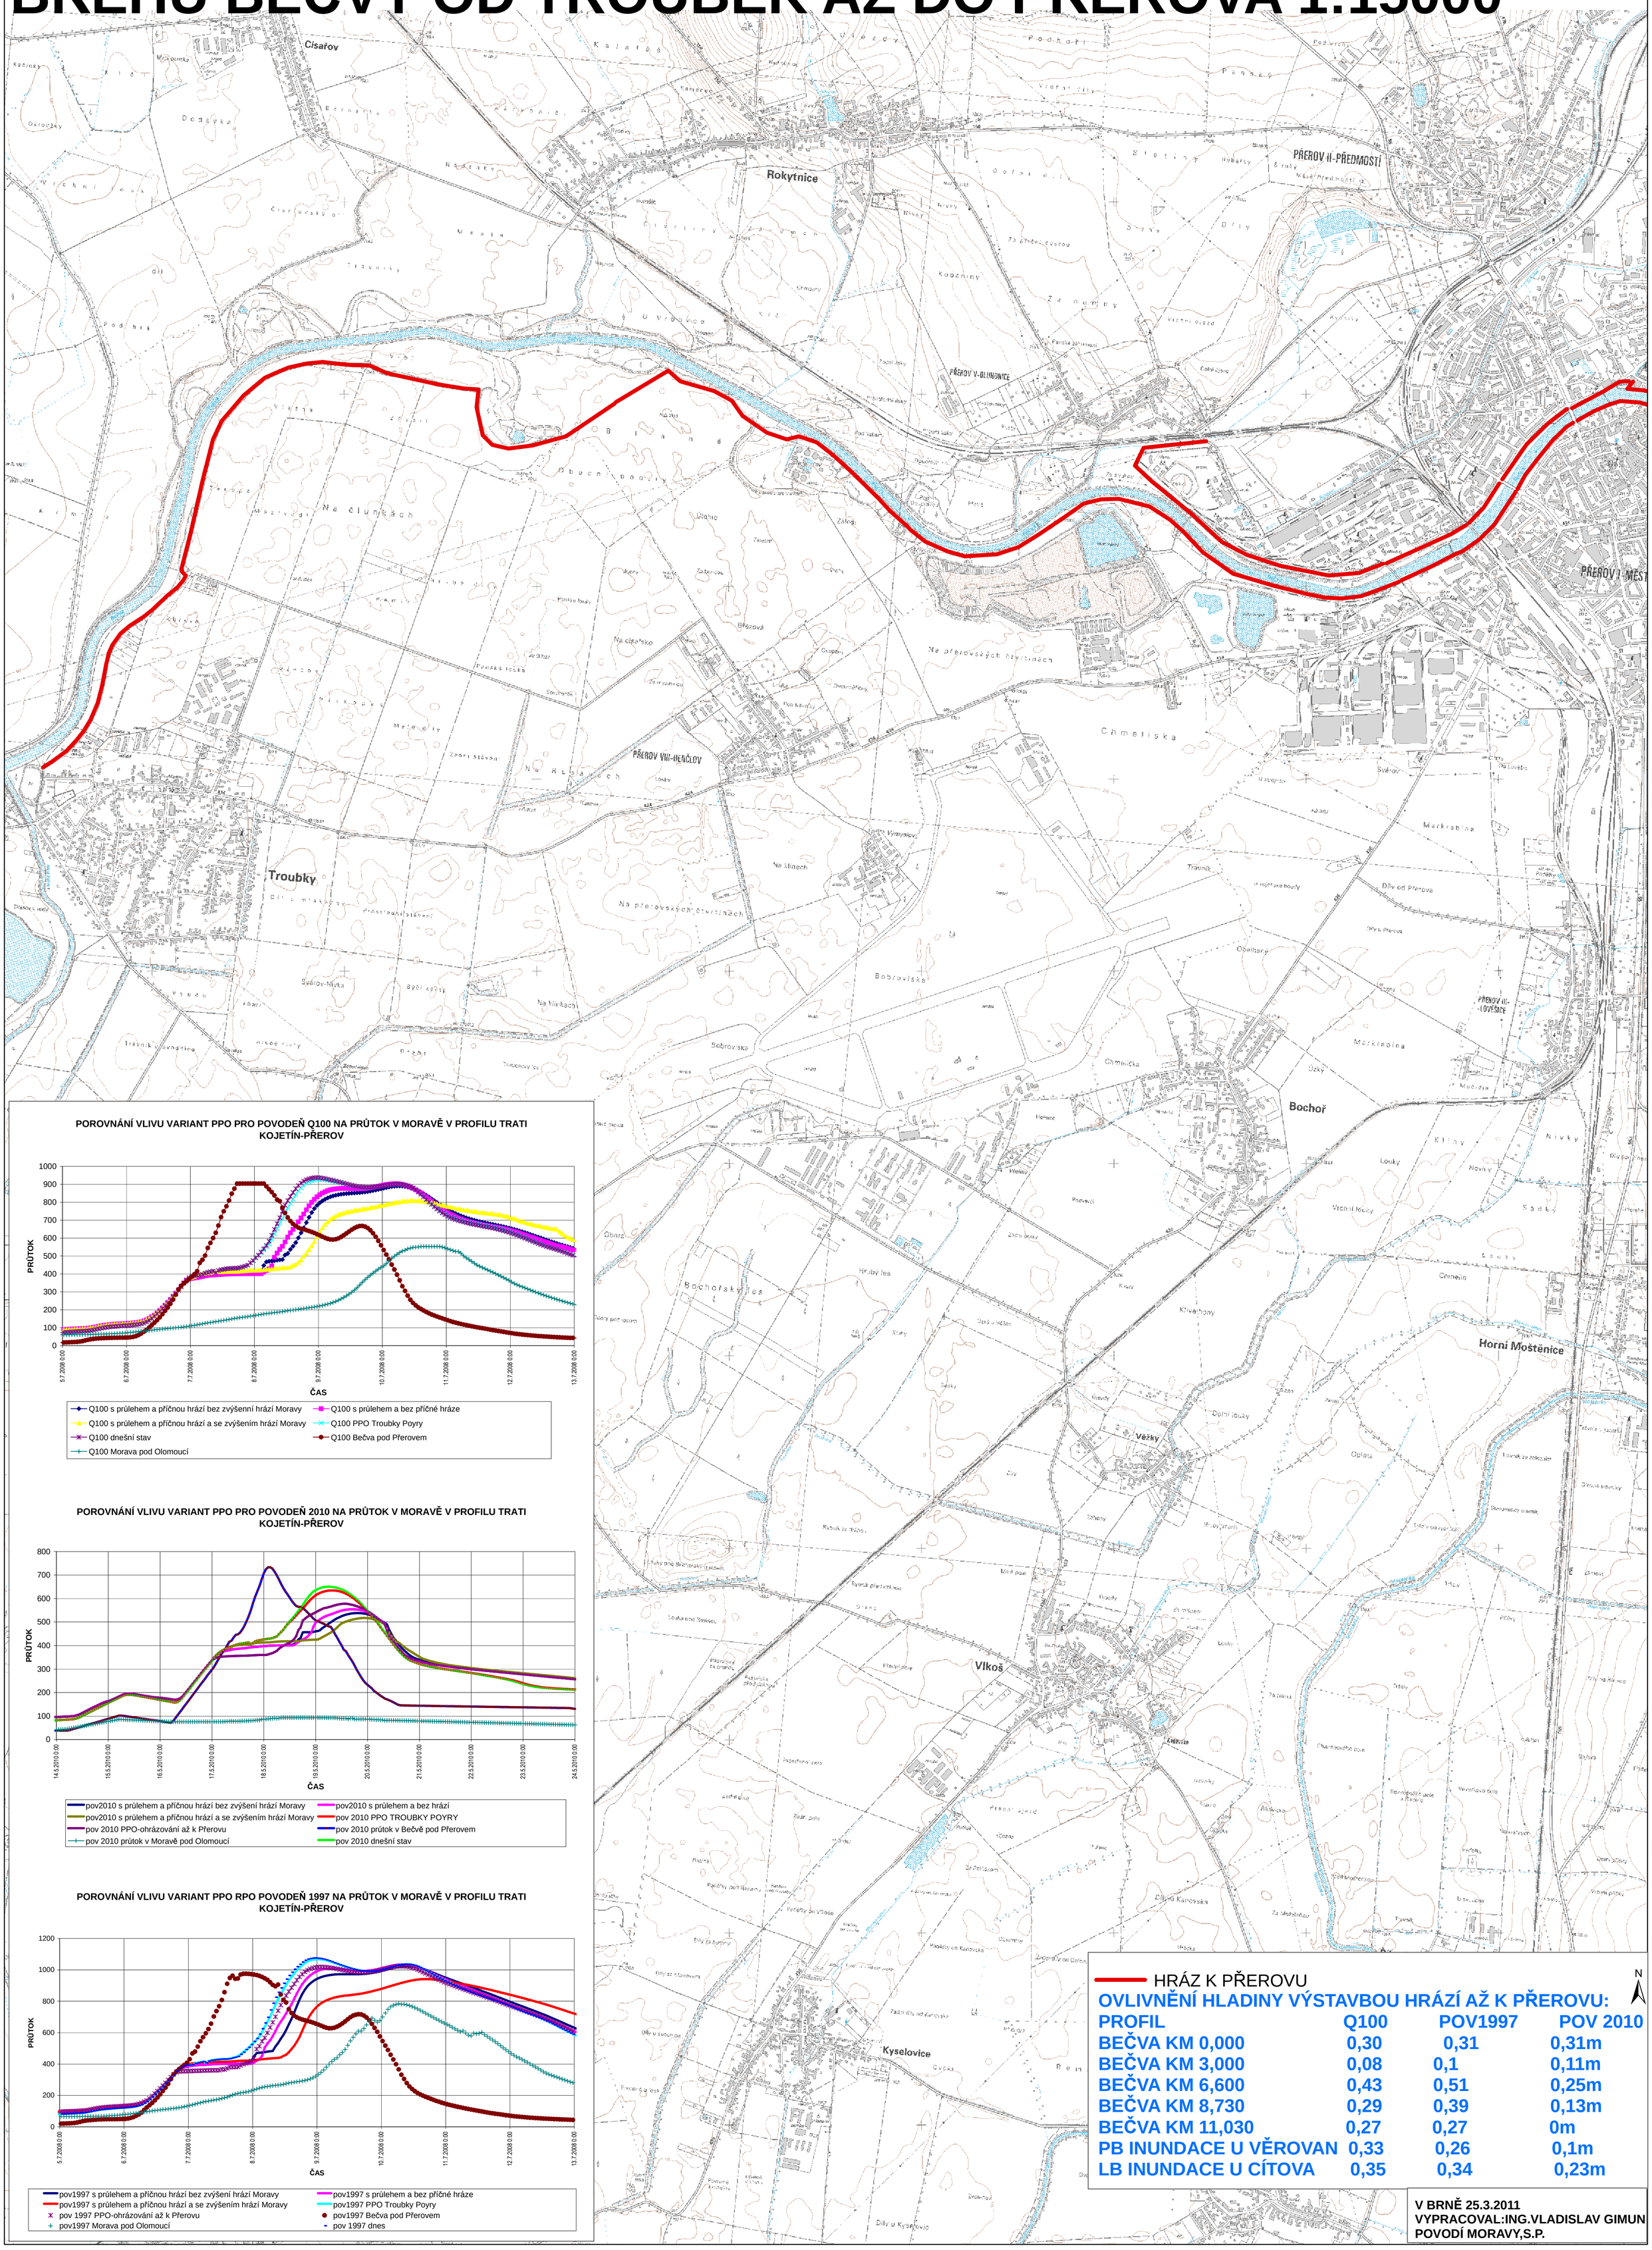

OVLIVNĚNÍ HLADINY VÝSTAVBOU HRÁZÍ AŽ K PŘEROVU:

PROFIL	Q100	POV1997	POV 2010
BEČVA KM 0,000	0,30	0,31	0,31m
BEČVA KM 3,000	0,08	0,1	0,11m
BEČVA KM 6,600	0,43	0,51	0,25m
BEČVA KM 8,730	0,29	0,39	0,13m
BEČVA KM 11,030	0,27	0,27	0m
PB INUNDACE U VĚROVAN	0,33	0,26	0,1m
LB INUNDACE U CÍTOVA	0,35	0,34	0,23m

POROVNÁNÍ VLIVU VARIANT PPO PRO POVODEŇ Q100 NA PRŮTOK V MORAVĚ V PROFILU TRATI KOJETÍN-PŘEROV

POROVNÁNÍ VLIVU VARIANT PPO PRO POVODEŇ 2010 NA PRŮTOK V MORAVĚ V PROFILU TRATI KOJETÍN-PŘEROV

POROVNÁNÍ VLIVU VARIANT PPO RPO POVODEŇ 1997 NA PRŮTOK V MORAVĚ V PROFILU TRATI KOJETÍN-PŘEROV

V BRNĚ 25.3.2011
VYPRACOVAL:ING.VLADISLAV GIMUN
POVODÍ MORAVY,S.P.