




VAR PPO OBCE TROUBKY S ODLEHČOVACÍM PRŮLEHEM A KOMPENZAČNÍM OPATŘENÍ PRO ZVÝŠENÍ RETENCE 1:15000

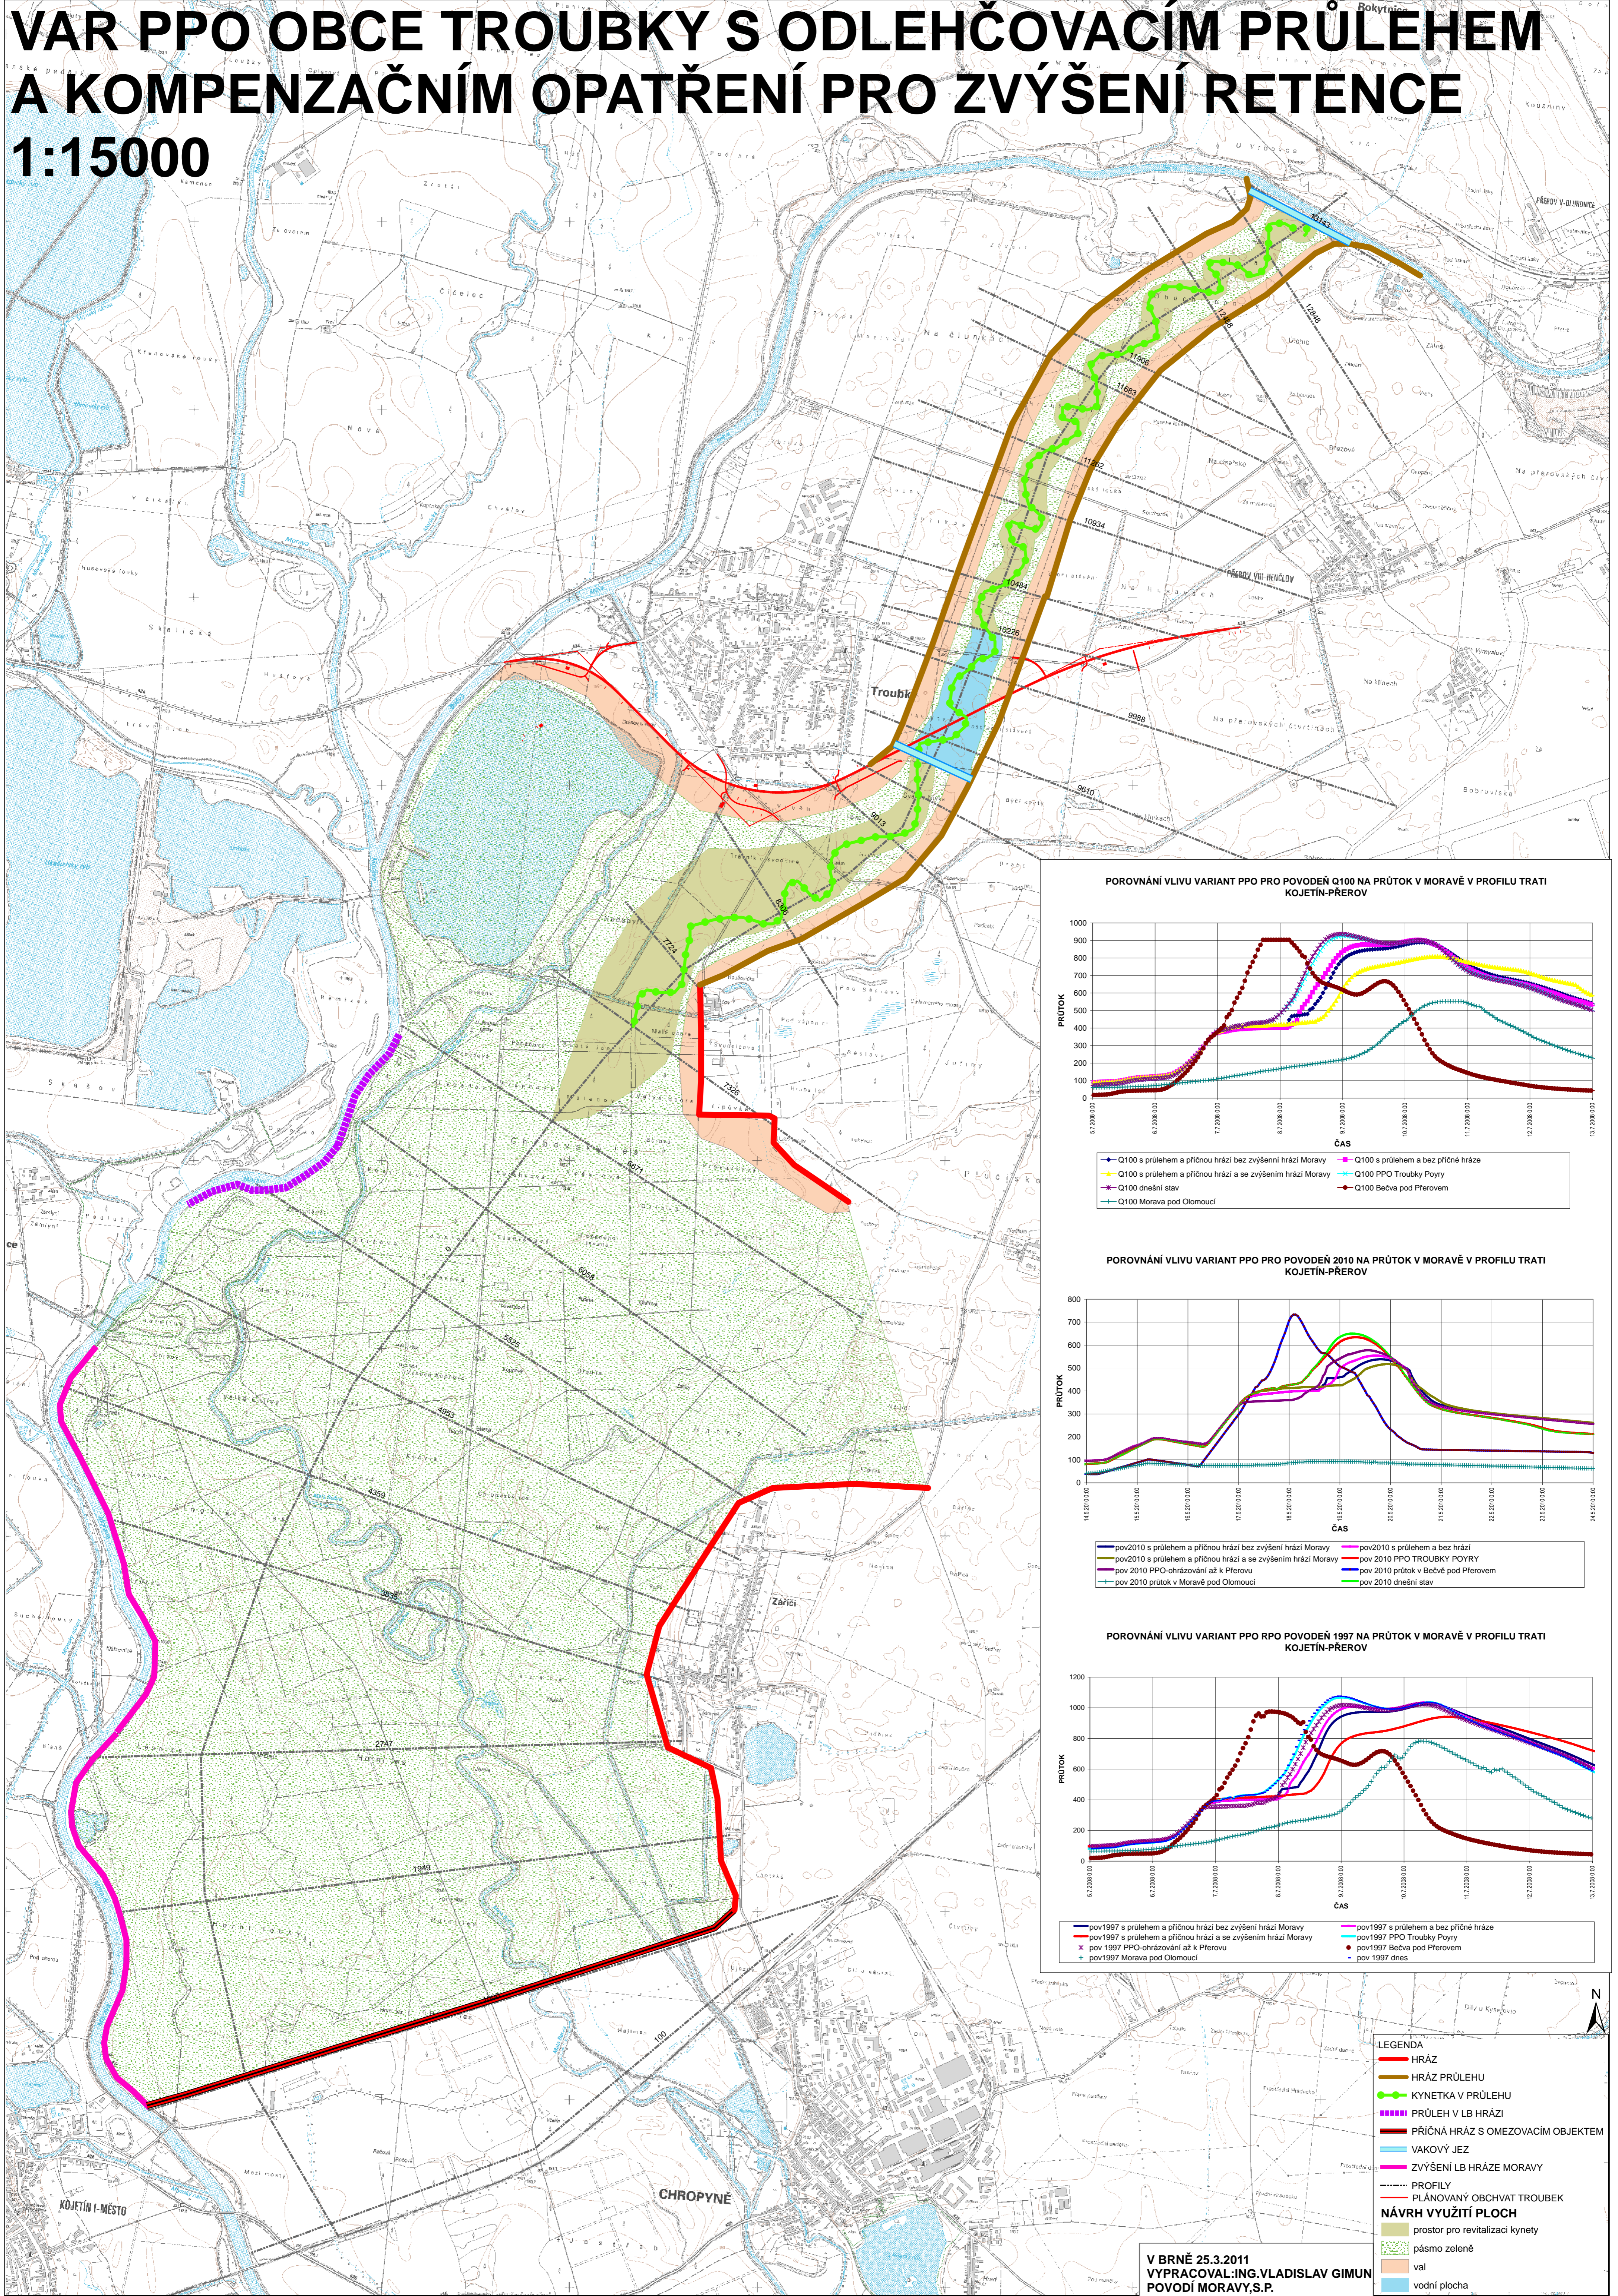


POROVNÁNÍ VLIVU VARIANT PPO PRO POVODĚNÍ Q100 NA PRŮTOK V MORAVĚ V PROFILU TRATI KOJETÍN-PREROV

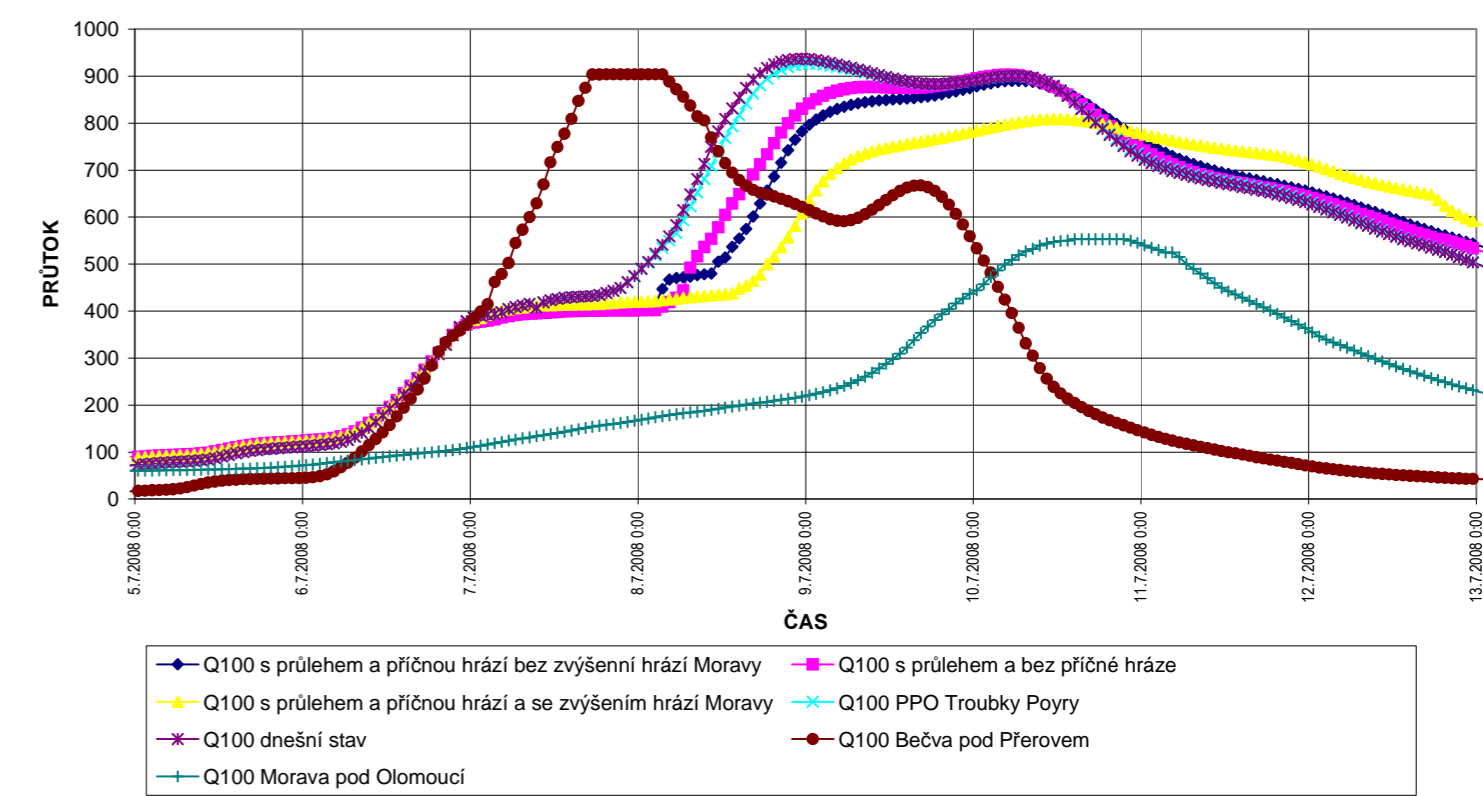

POROVNÁNÍ VLIVU VARIANT PPO PRO POVODĚNÍ 2010 NA PRŮTOK V MORAVĚ V PROFILU TRATI KOJETÍN-PREROV

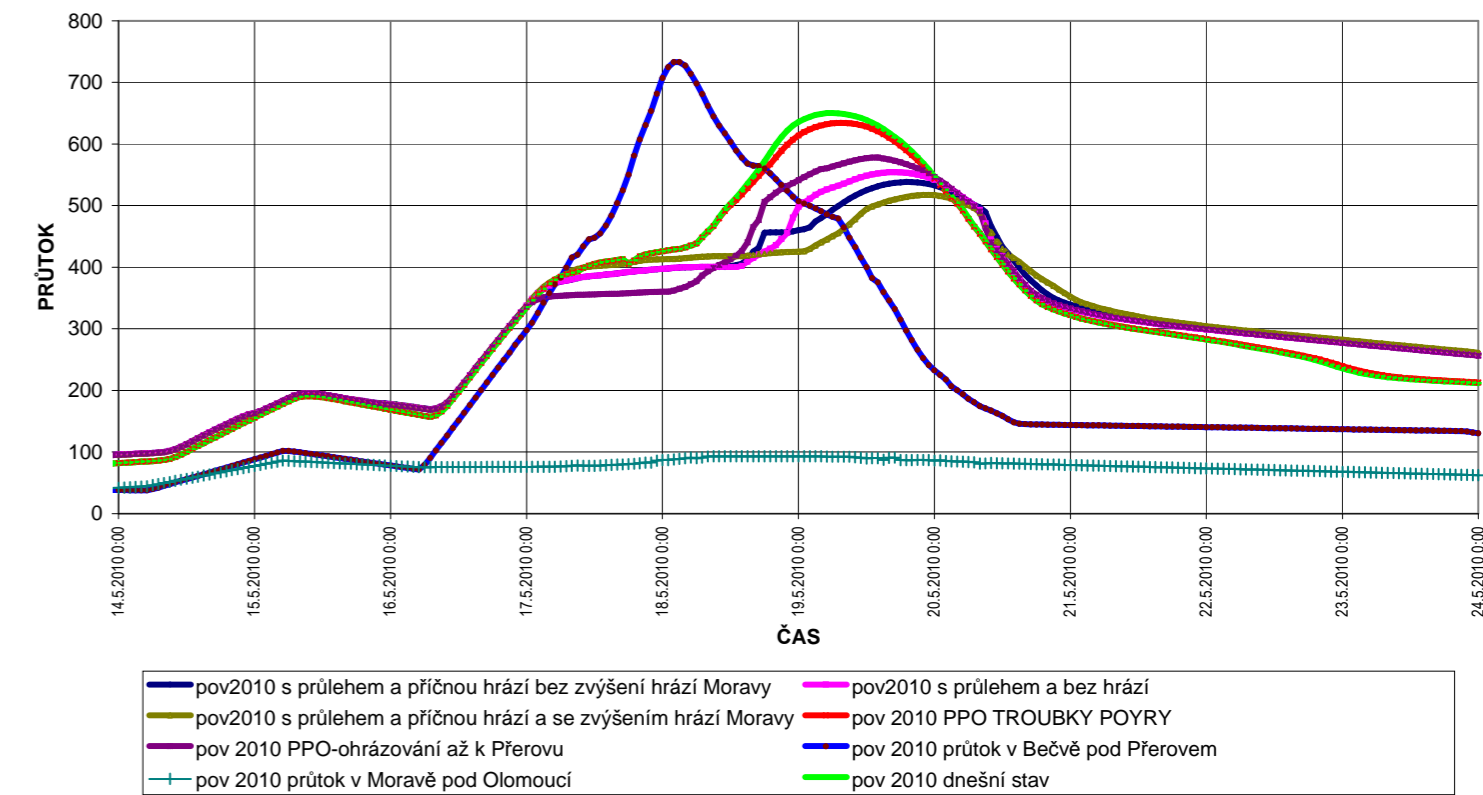

POROVNÁNÍ VLIVU VARIANT PPO PRO POVODĚNÍ 1997 NA PRŮTOK V MORAVĚ V PROFILU TRATI KOJETÍN-PREROV

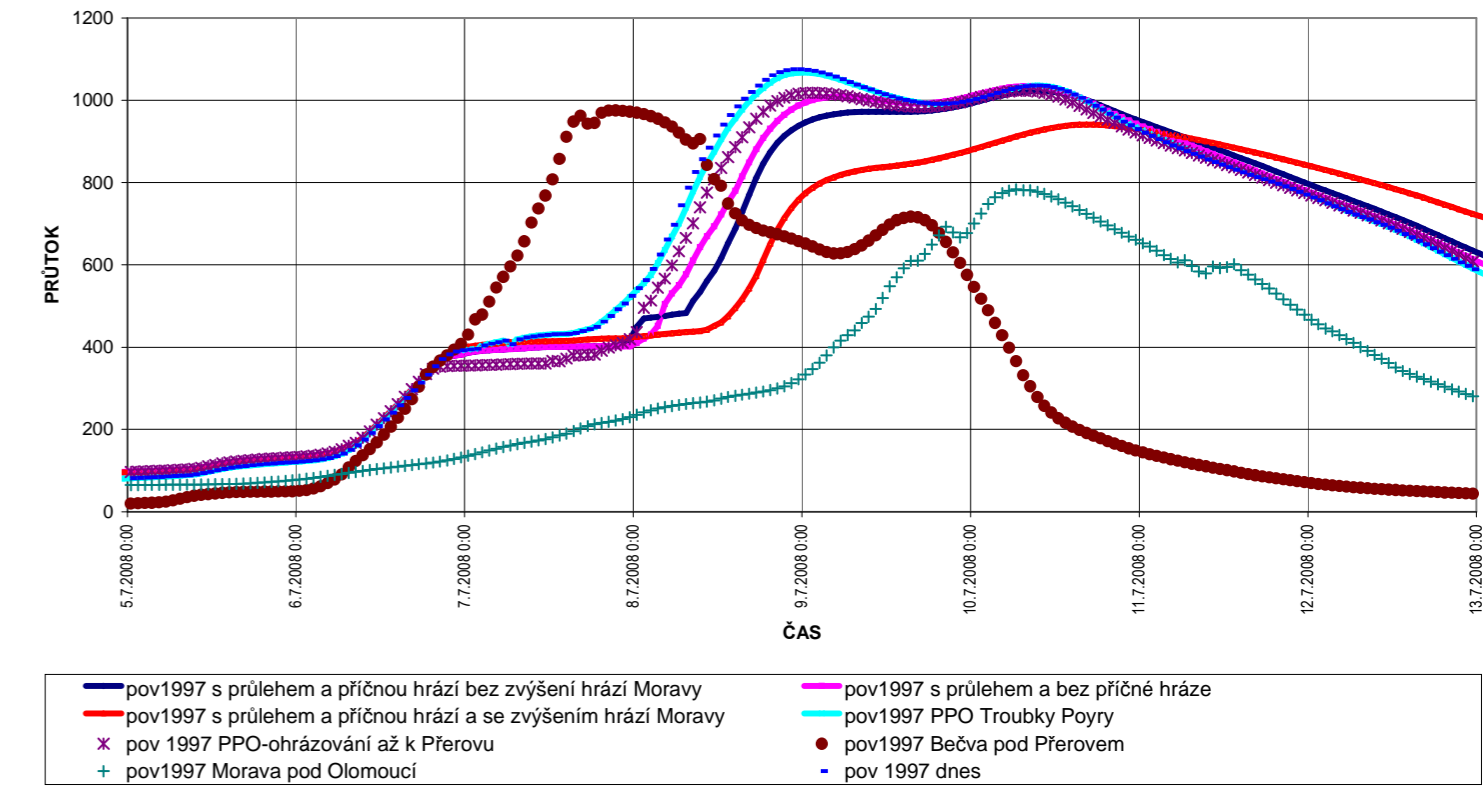

- LEGENDA**
- HRÁZ
 - HRÁZ PRŮLEHU
 - KYNETKA V PRŮLEHU
 - PRŮLEH V LB HRÁZI
 - PŘÍČNÁ HRÁZ S OMEZOVACÍM OBJEKTEM
 - VAKOVÝ JEZ
 - ZVÝŠENÍ LB HRÁZE MORAVY
 - PROFILY
 - PLÁNOVANÝ OBCHVAT TROUBEK
 - NÁVRH VYUŽITÍ PLOCH**
 - prostor pro revitalizaci kynety
 - pásma zeleně
 - val
 - vodní plocha

V BRNĚ 25.3.2011
VYPRACOVAL: ING. VLADISLAV GIMUN
POVODÍ MORAVY, S.P.