


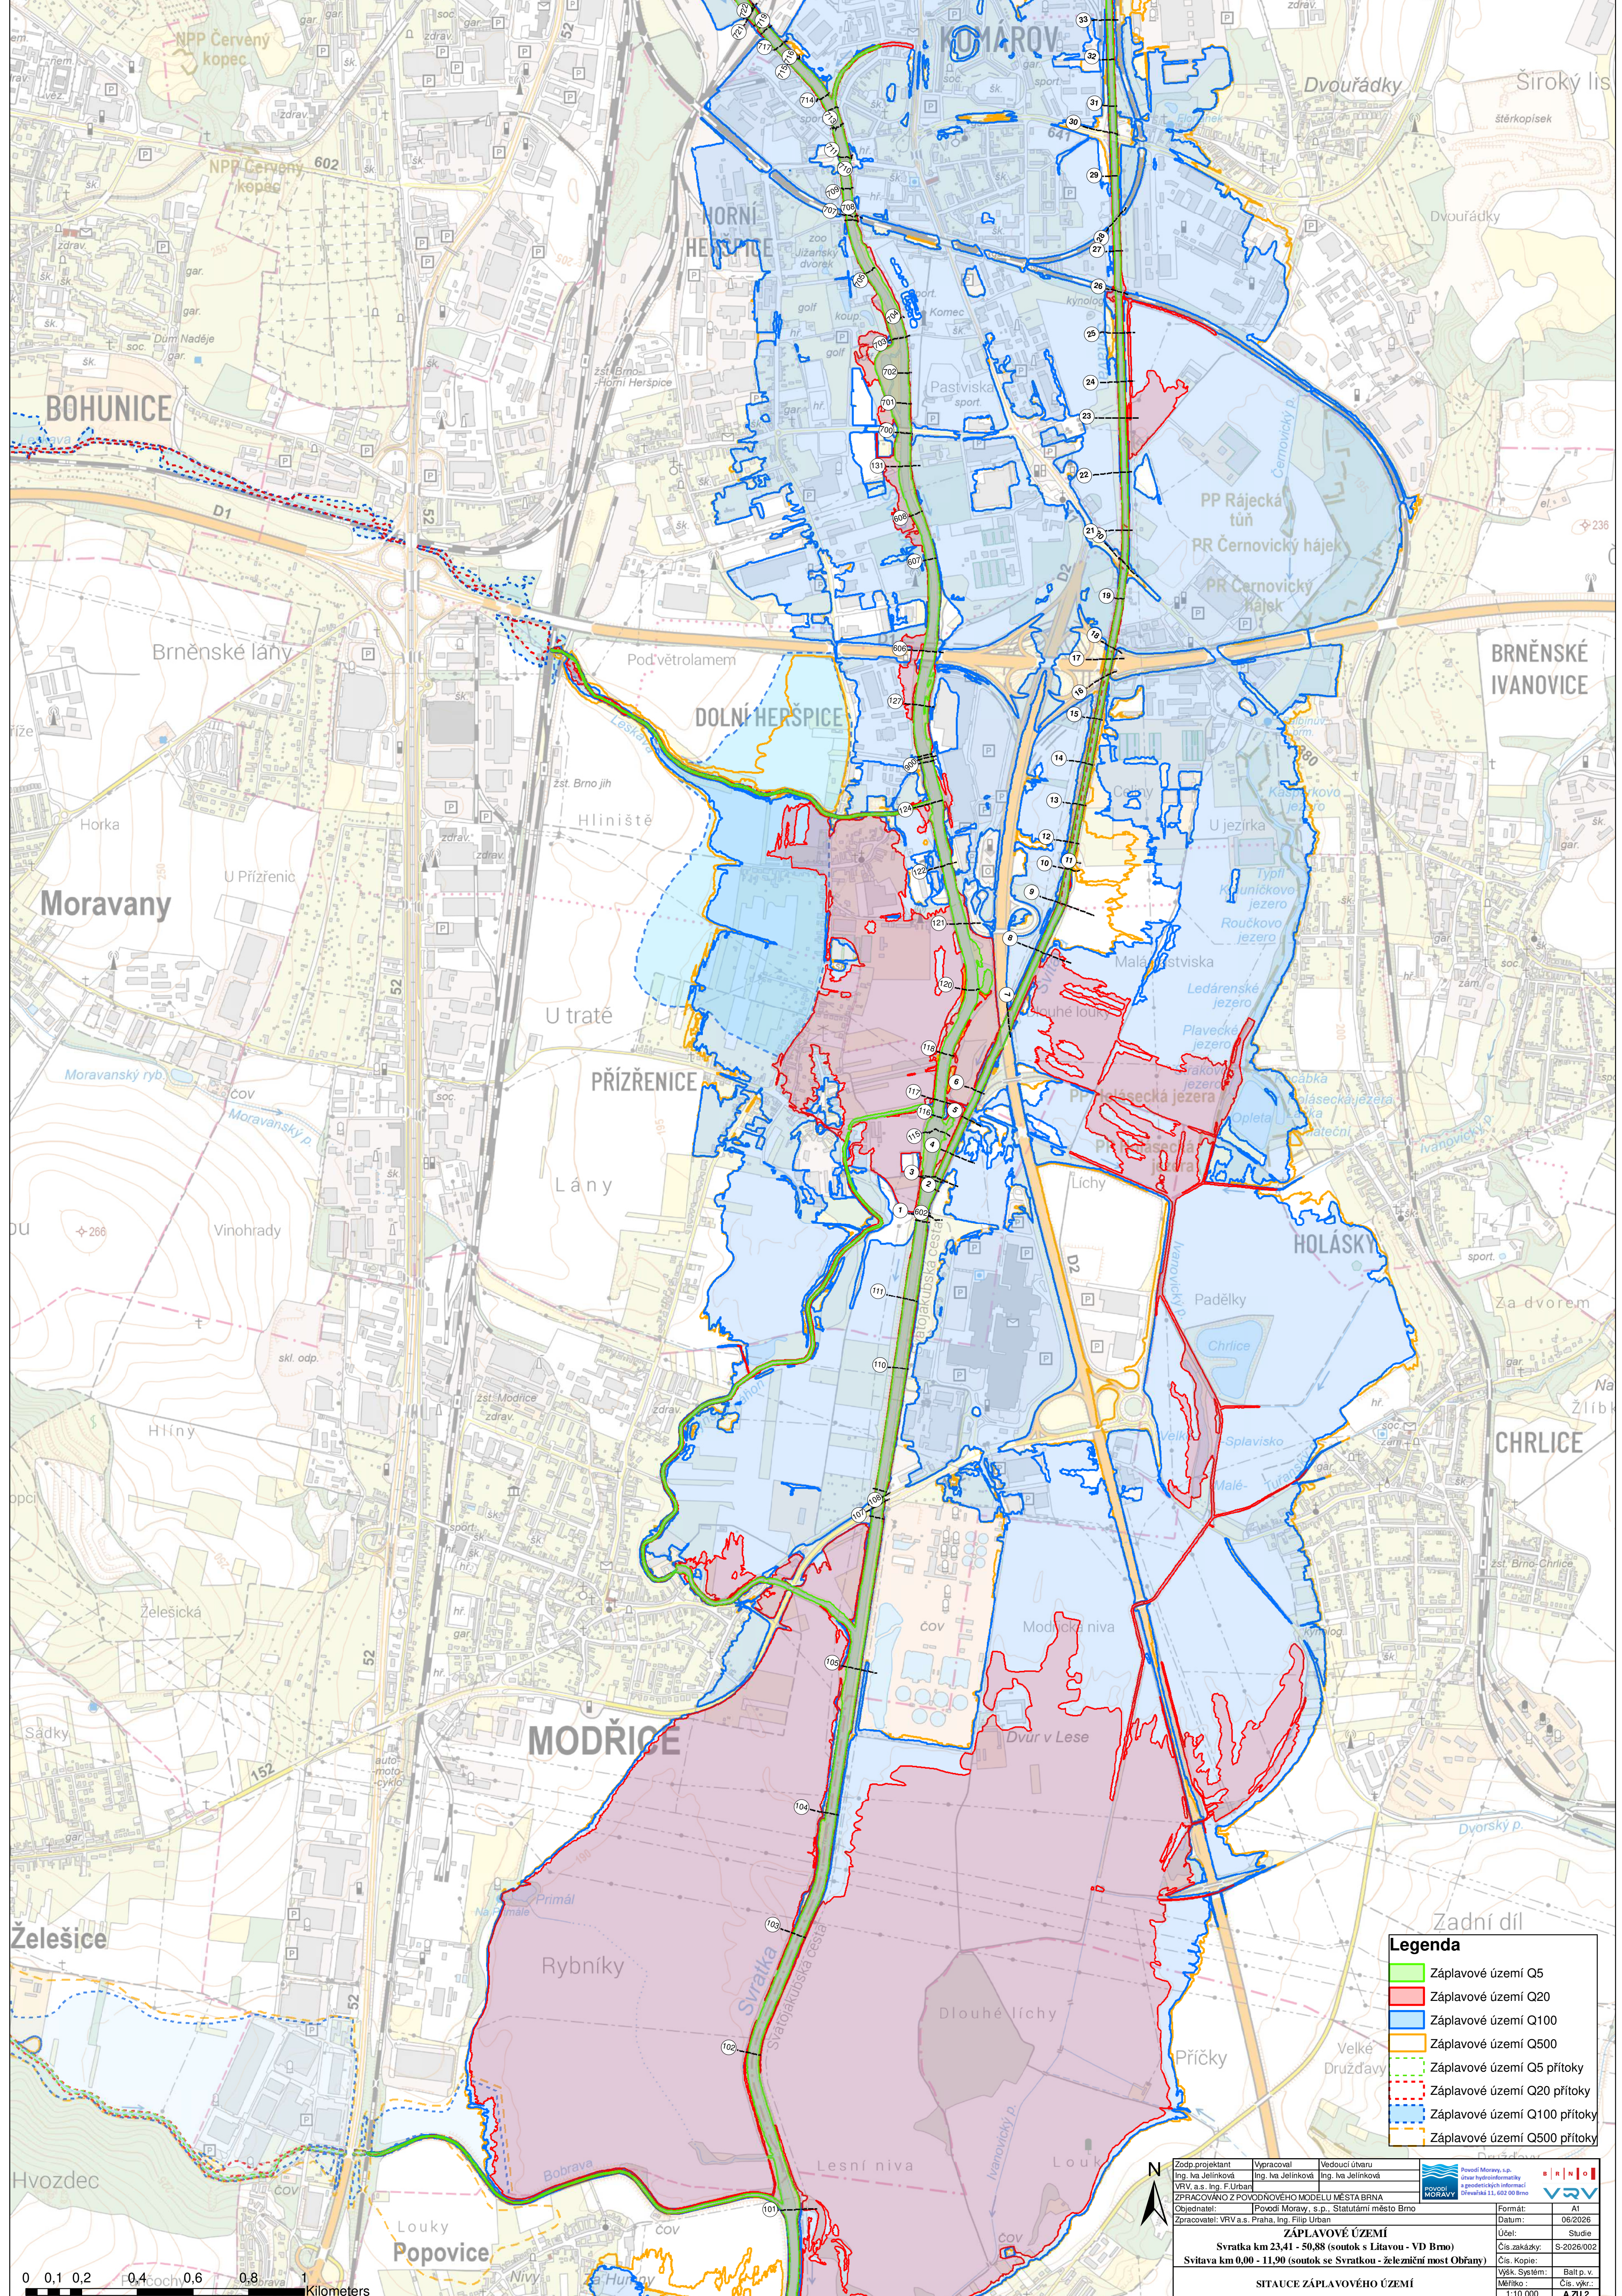

Legenda

- Záplavové území Q5
- Záplavové území Q20
- Záplavové území Q100
- Záplavové území Q500
- Záplavové území Q5 přítoky
- Záplavové území Q20 přítoky
- Záplavové území Q100 přítoky
- Záplavové území Q500 přítoky

Zodp.projektant Ing. Iva Jelínková VRV, a.s. Ing. F. Urban ZPRACOVÁNO Z POVOJNOVÉHO MODELU MĚSTA BRNA Objednatel: Povodí Moravy, s.p., Statutární město Brno Zpracovatel: VRV a.s., Praha, Ing. Filip Urban	Vypracoval Ing. Iva Jelínková Ing. Iva Jelínková	Vedoucí úřadu Ing. Iva Jelínková Ing. Iva Jelínková	Povodí Moravy, s.p. Svaz hydrometeorologické a geodetických informací Přeláská 11, 602 00 Brno	Formát: A1 Datum: 06/2026 Účel: Studie Čís.zakázky: S-2026/002 Čís. Kopie: Výšk. Systém: Balt p. v. Měřítko: Čís. výk.: 1:10 000 A.2 U.2
--	--	---	--	--

SITACE ZÁPLAVOVÉHO ÚZEMÍ

Svratka km 23,41 - 50,88 (soutok s Litavou - VD Brno)
Svítava km 0,00 - 11,90 (soutok se Svratkou - železniční most Obřany)

SITACE ZÁPLAVOVÉHO ÚZEMÍ