


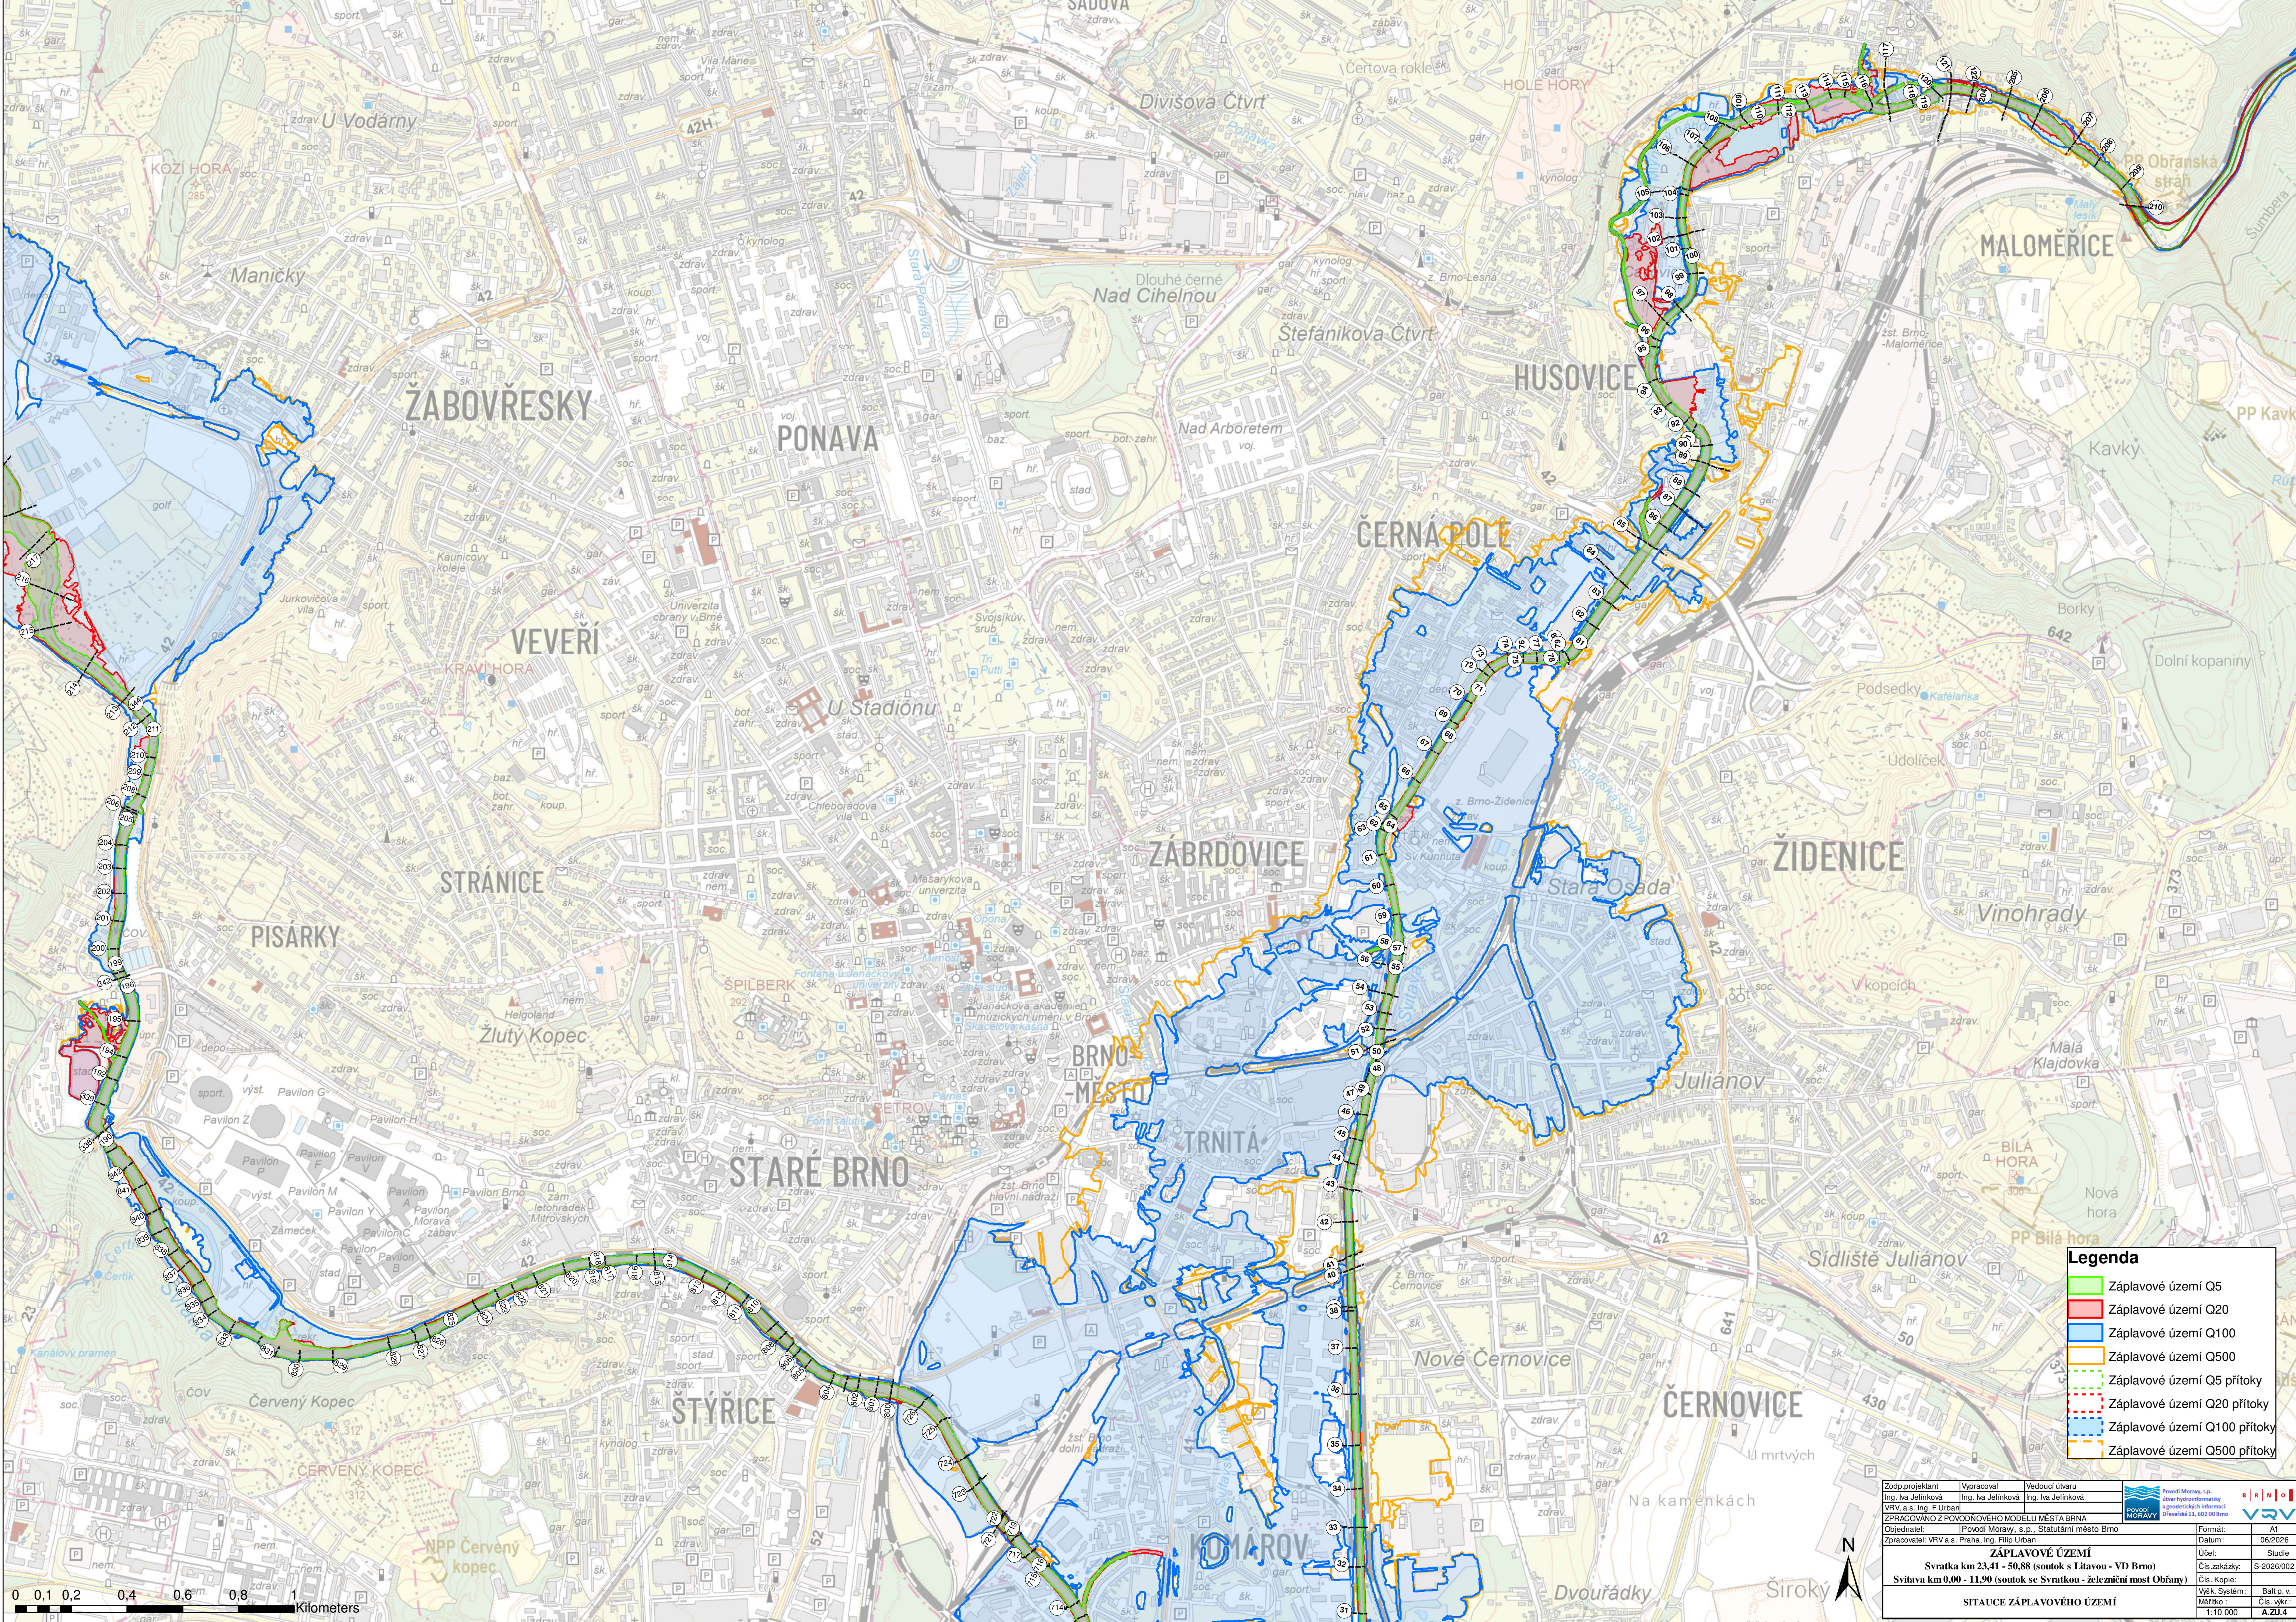

Legenda

- Záplavové území Q5
- Záplavové území Q20
- Záplavové území Q100
- Záplavové území Q500
- Záplavové území Q5 přítoky
- Záplavové území Q20 přítoky
- Záplavové území Q100 přítoky
- Záplavové území Q500 přítoky

Zodp. projektant	Vypracoval	Vedoucí úteru
Ing. M. Jelinek	Ing. M. Jelinek	Ing. M. Jelinek
VRV, a.s. Ing. F. Urban		
ZPRACOVÁNÍ Z POVOĎNOVÉHO MODELU MĚSTA BRNA		
Objednatel: Povodň Moravy, s.p., Statutární město Brno		
Zpracovatel: VRV a.s. Praha, Ing. Filip Urban		
ZÁPLAVOVÉ ÚZEMÍ		
Svřetka km 23,41 - 50,88 (soutok s Litavou - VD Brno)		
Svřetka km 0,00 - 11,90 (soutok se Svratkou - železniční most Obřany)		
SITUAČE ZÁPLAVOVÉHO ÚZEMÍ		
Formát:	A1	
Datum:	06/2026	
Účel:	Studie	
Cis. zakázky:	S-2026/002	
Cis. Kopie:		
Výsk. Systém:	Balt p. v.	
Měřítko:	1:10 000	
	AZU.4	