


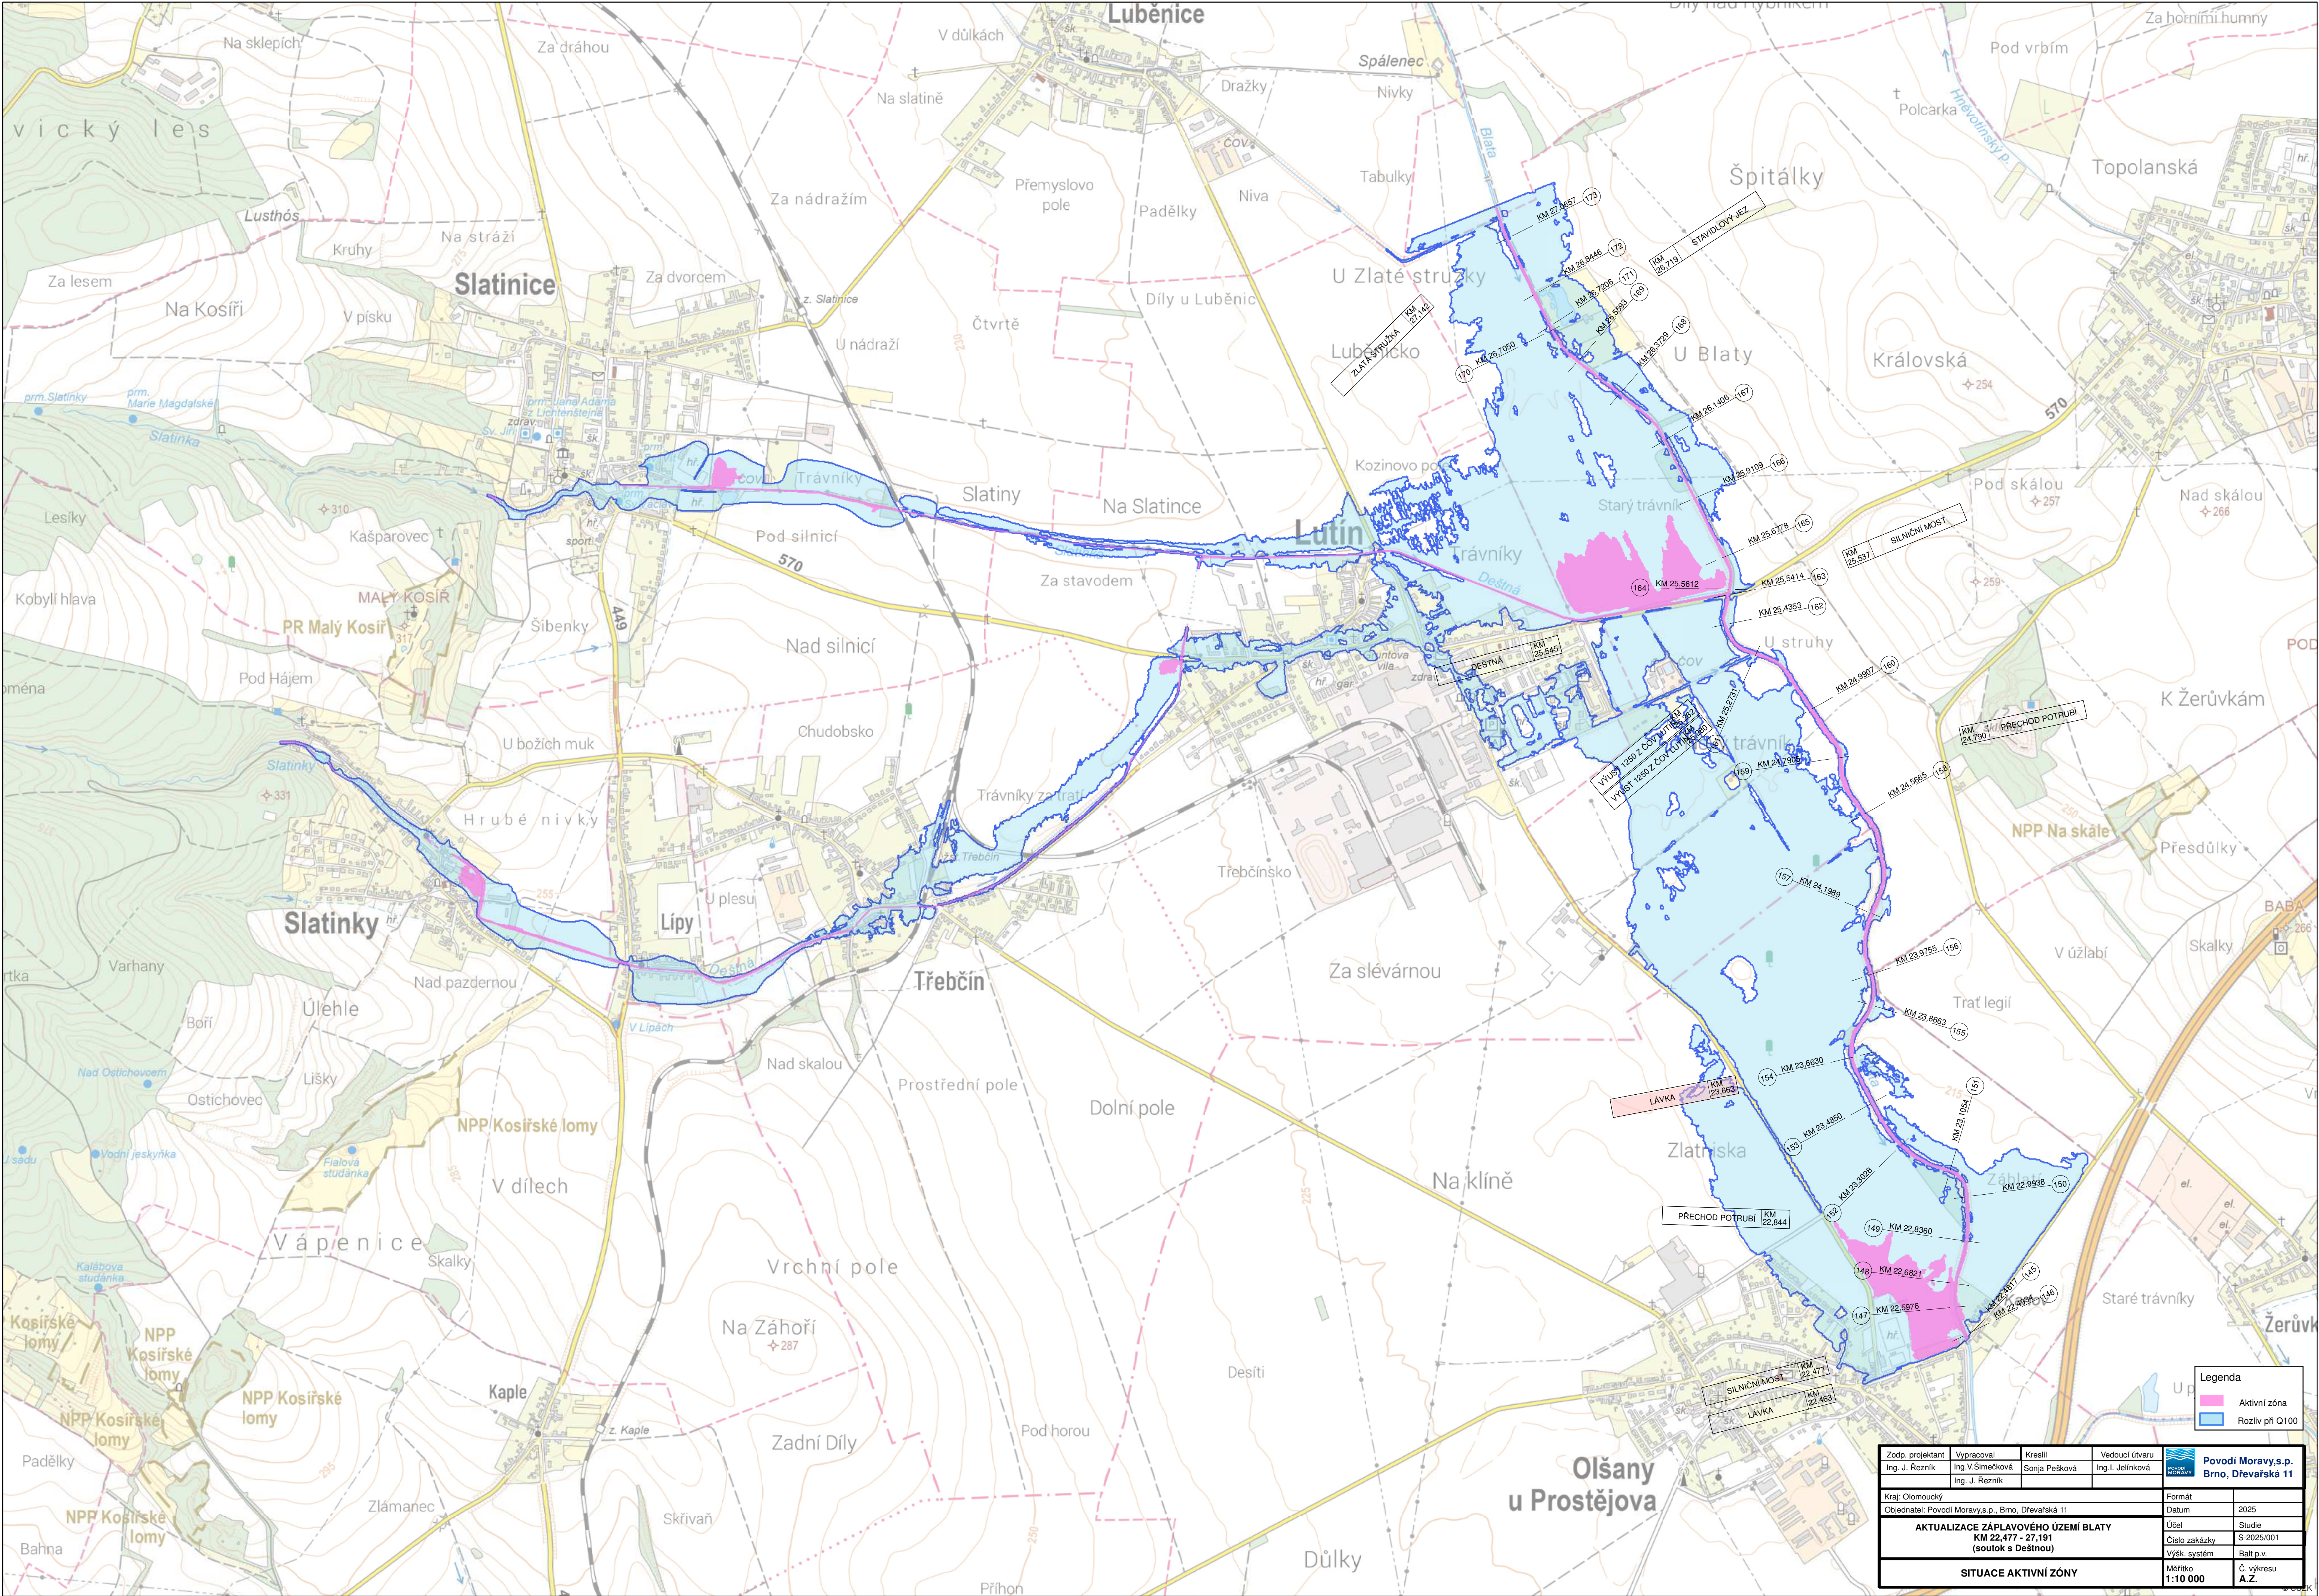

Zodp. projektant

Ing. J. Rezník

Vypracoval

Ing. V. Šimečková

Kreslil

Sonja Pešková

Vedoucí útvaru

Ing. J. Jelínková

Povodí Moravy, s.p.

Brno, Dřevařská 11

Kraj: Olomoucký

Objednatel: Povodí Moravy, s.p., Brno, Dřevařská 11

Formát

Datum

Účel

Studie

Číslo zakázky

S-2025/001

Výšk. systém

Balt. p.v.

Měřítko

C. výkresu

SITUACE AKTIVNÍ ZÓNY

KM 22,477 - 27,191

AKTUALIZACE ZÁPLAVOVÉHO ÚZEMÍ BLATY

(soutok s Deštinou)

Legenda

Aktivní zóna

Rozliv při Q100