


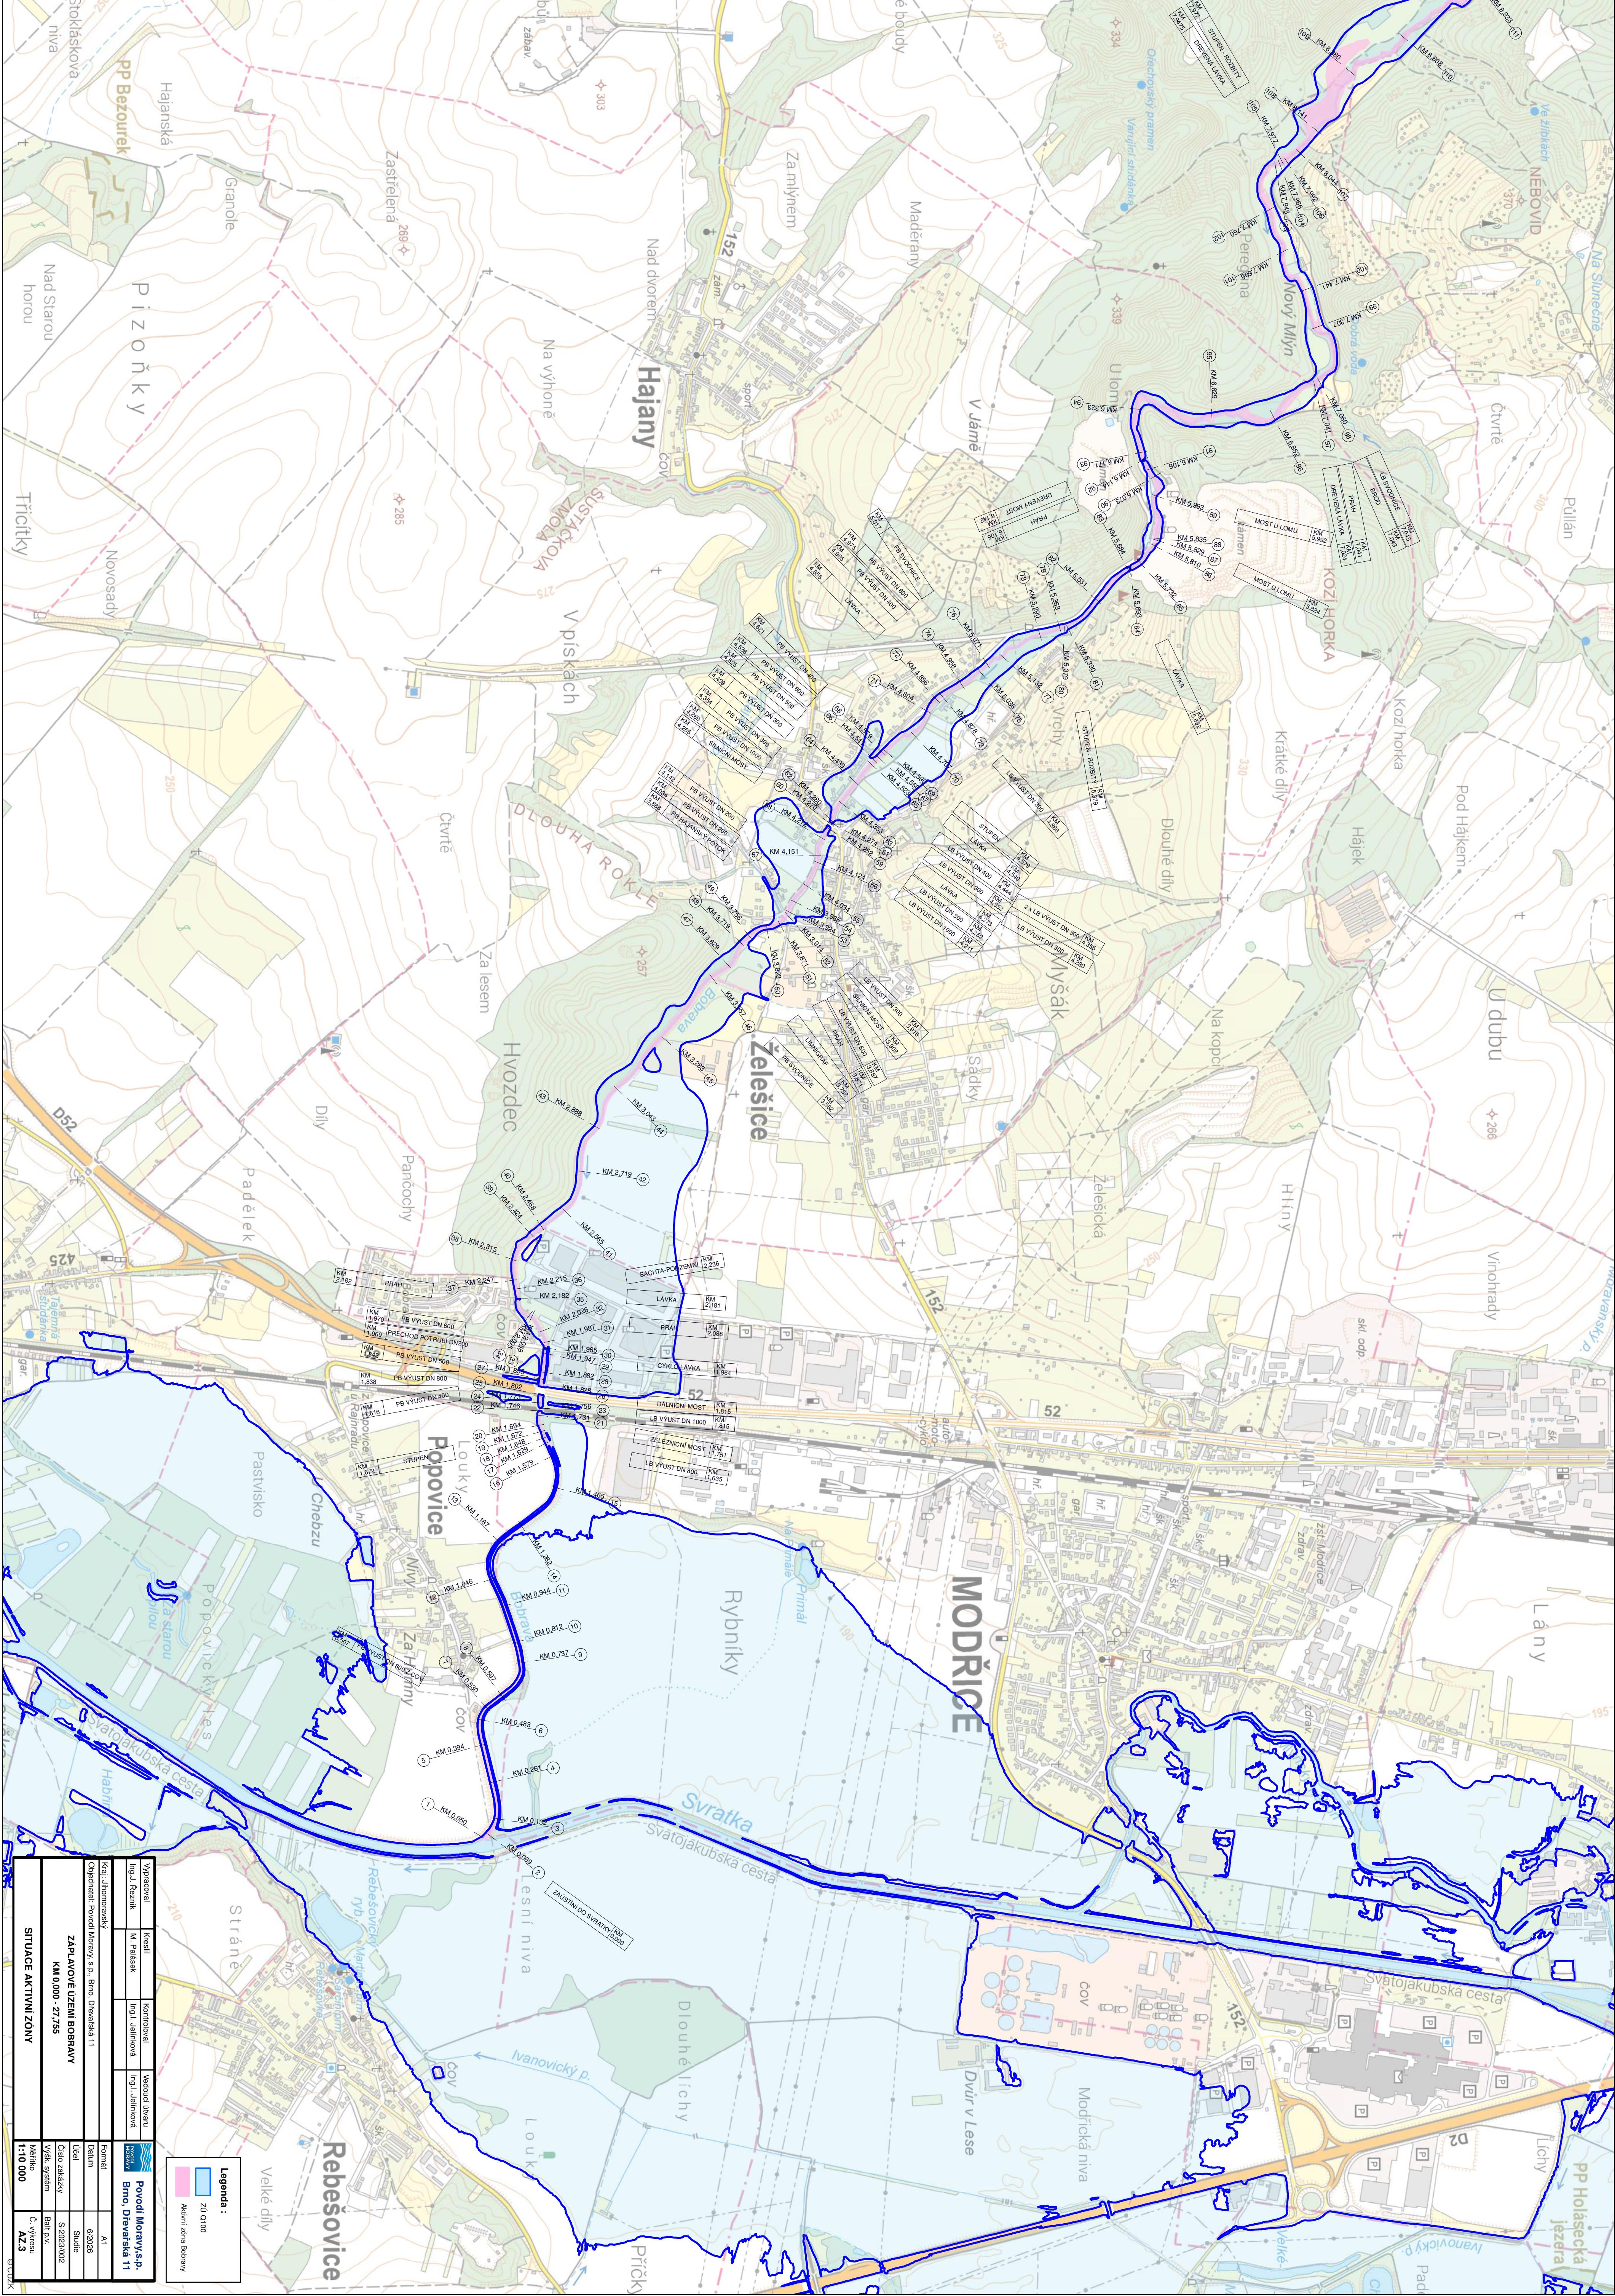

Legenda :

ZL 0100

Aktivní zóna Bobřavy

Vytvořeno	Kreslil	Kontroloval	Vedoucí útvaru
	Ing. J. Bezdík	Ing. J. Jelinek	Ing. J. Jelinek
Povodí Moravy s.p., Brno, Dřevařská 11			
Číslo zakázky			
S-2023/002			
Výše systém			
Bd. p.v.			
Měřítko			
1:10 000			
SITUACE AKTIVNÍ ZONY			
A2.3			