


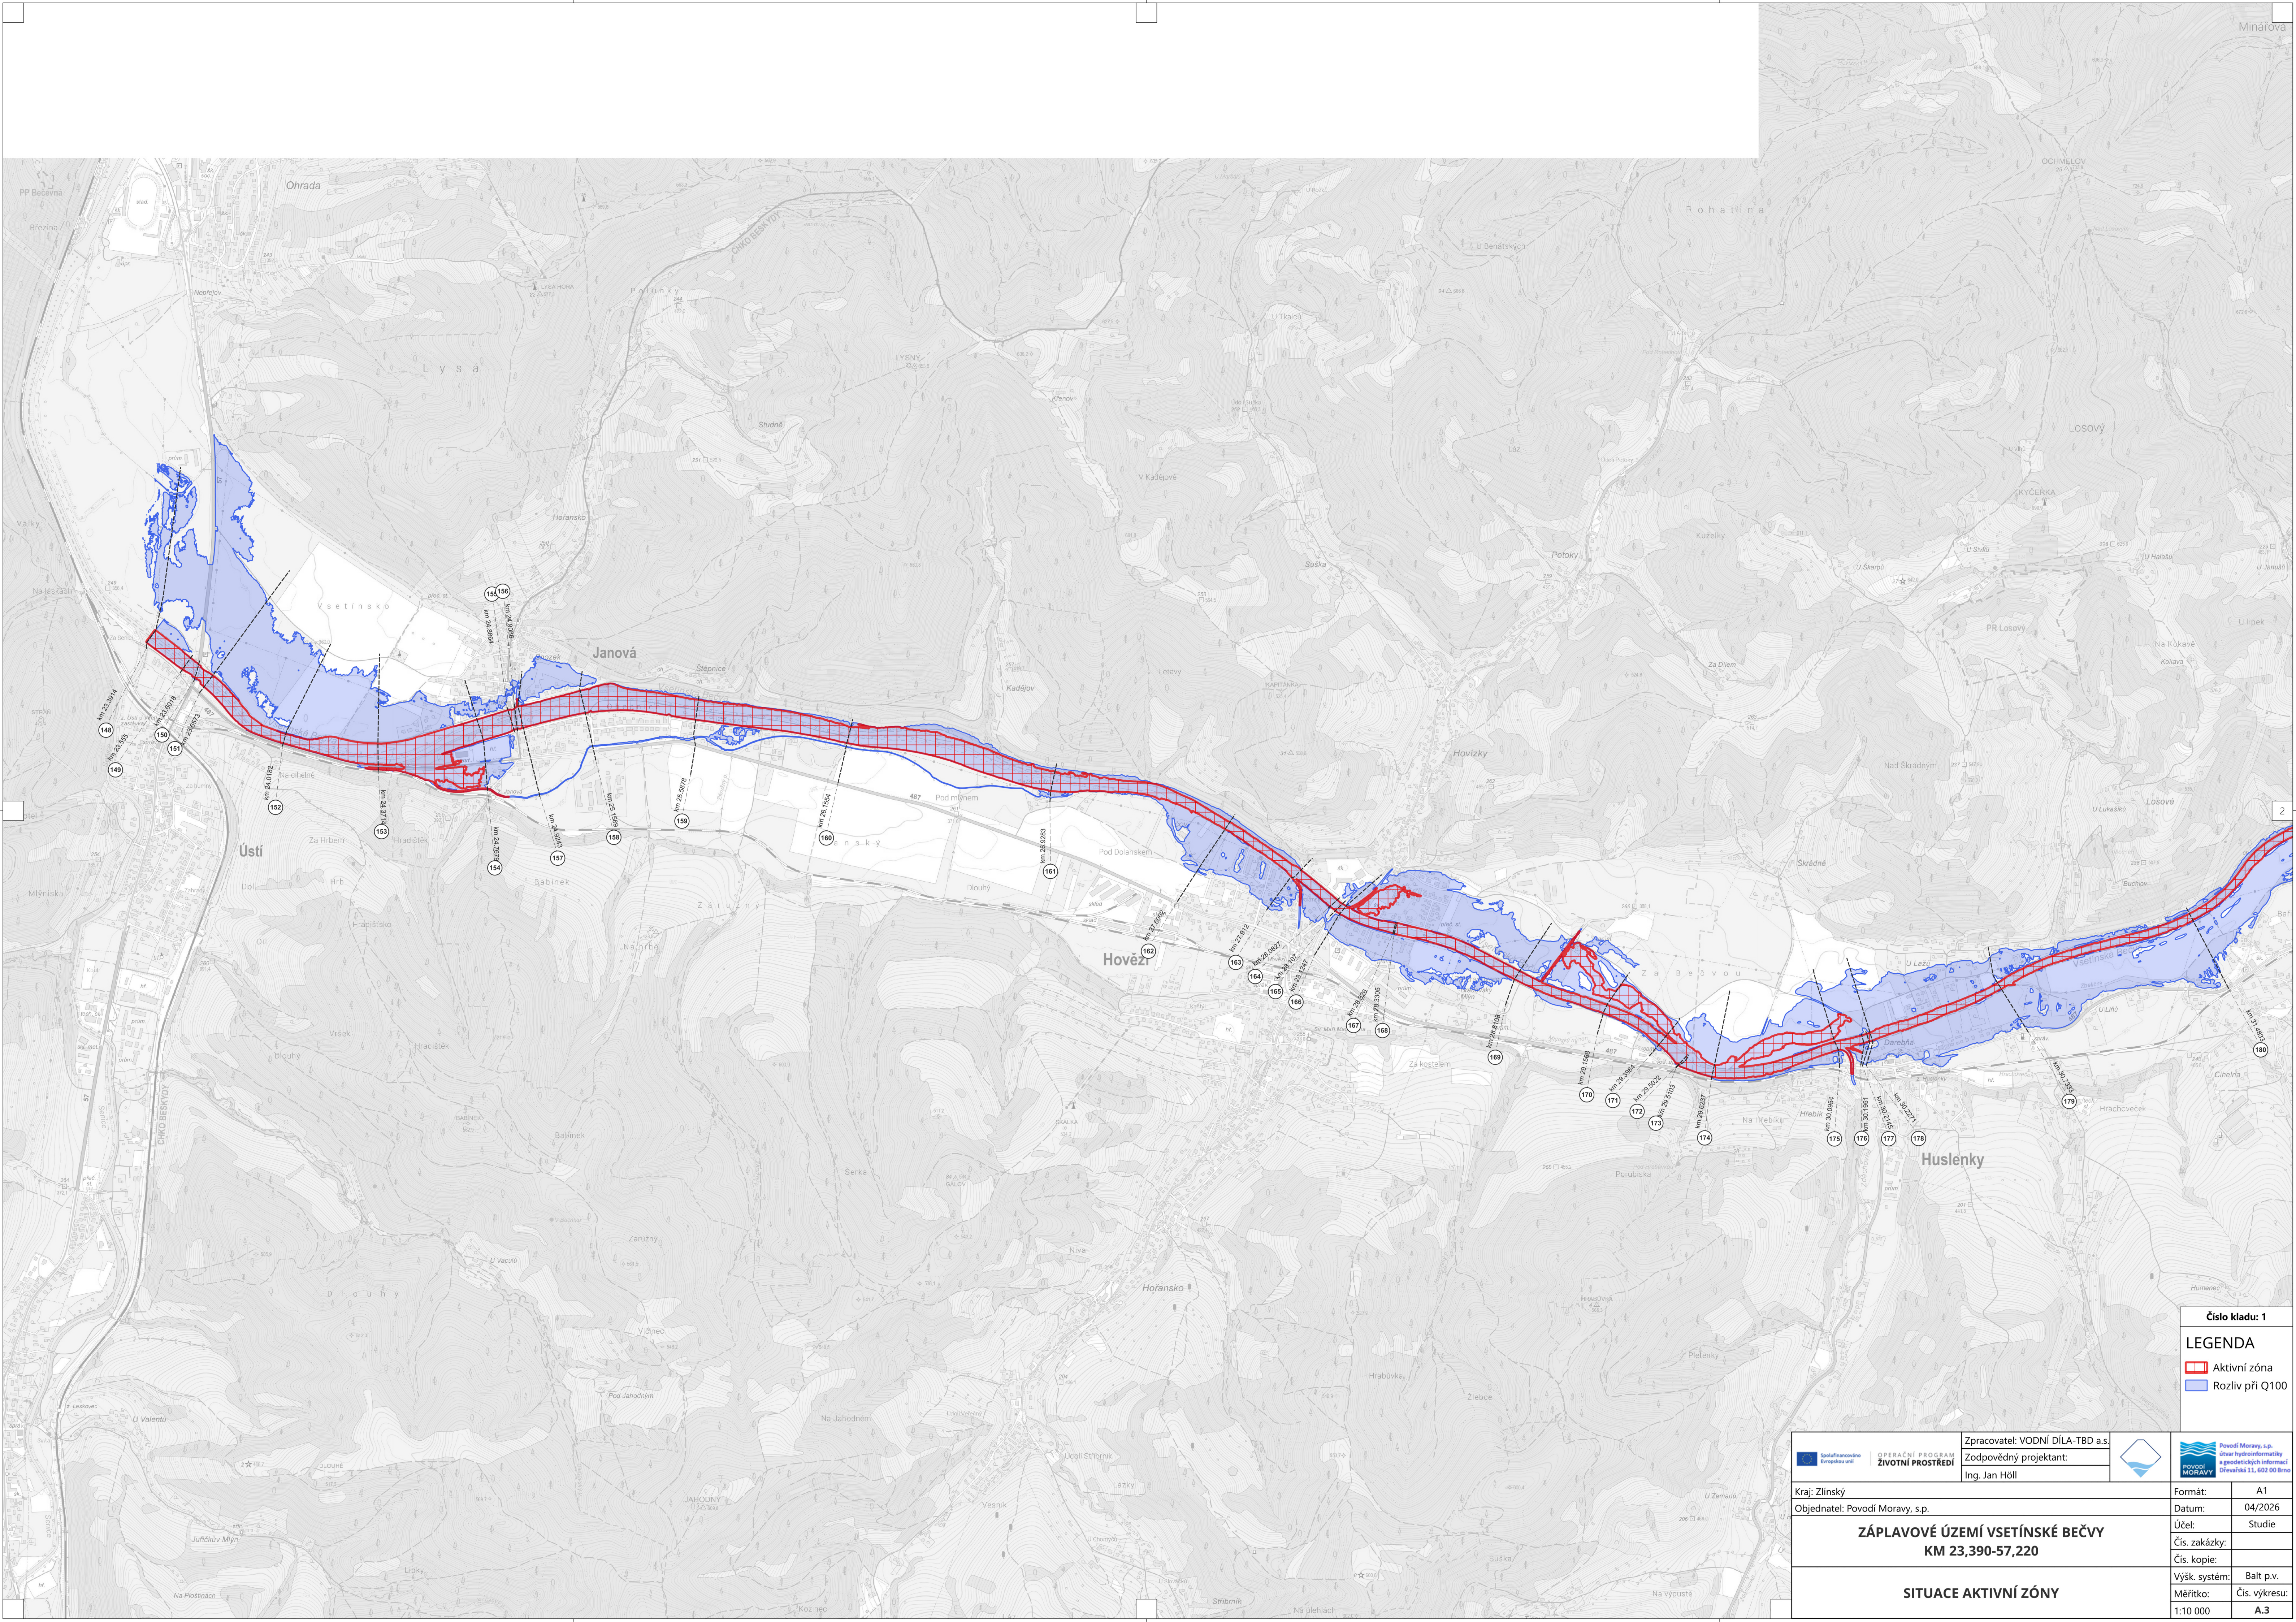


Číslo kladu: 1

LEGENDA

Aktivní zóna

Rozliv při Q100

 Operační program ŽIVOTNÍ PROSTŘEDÍ	Zpracovatel: VODNÍ DÍLA-TBD a.s.			
	Zodpovědný projektant: Ing. Jan Höll			
Kraj: Zlínský			Formát:	A1
Objednatel: Povodí Moravy, s.p.			Datum:	04/2026
ZÁPLAVOVÉ ÚZEMÍ VSETÍNSKÉ BEČVY KM 23,390-57,220			Účel:	Studie
			Čís. zakázky:	
			Čís. kopie:	
SITUACE AKTIVNÍ ZÓNY			Výšk. systém:	Balt p.v.
			Měřítko:	Čís. výkresu:
			1:10 000	A.3

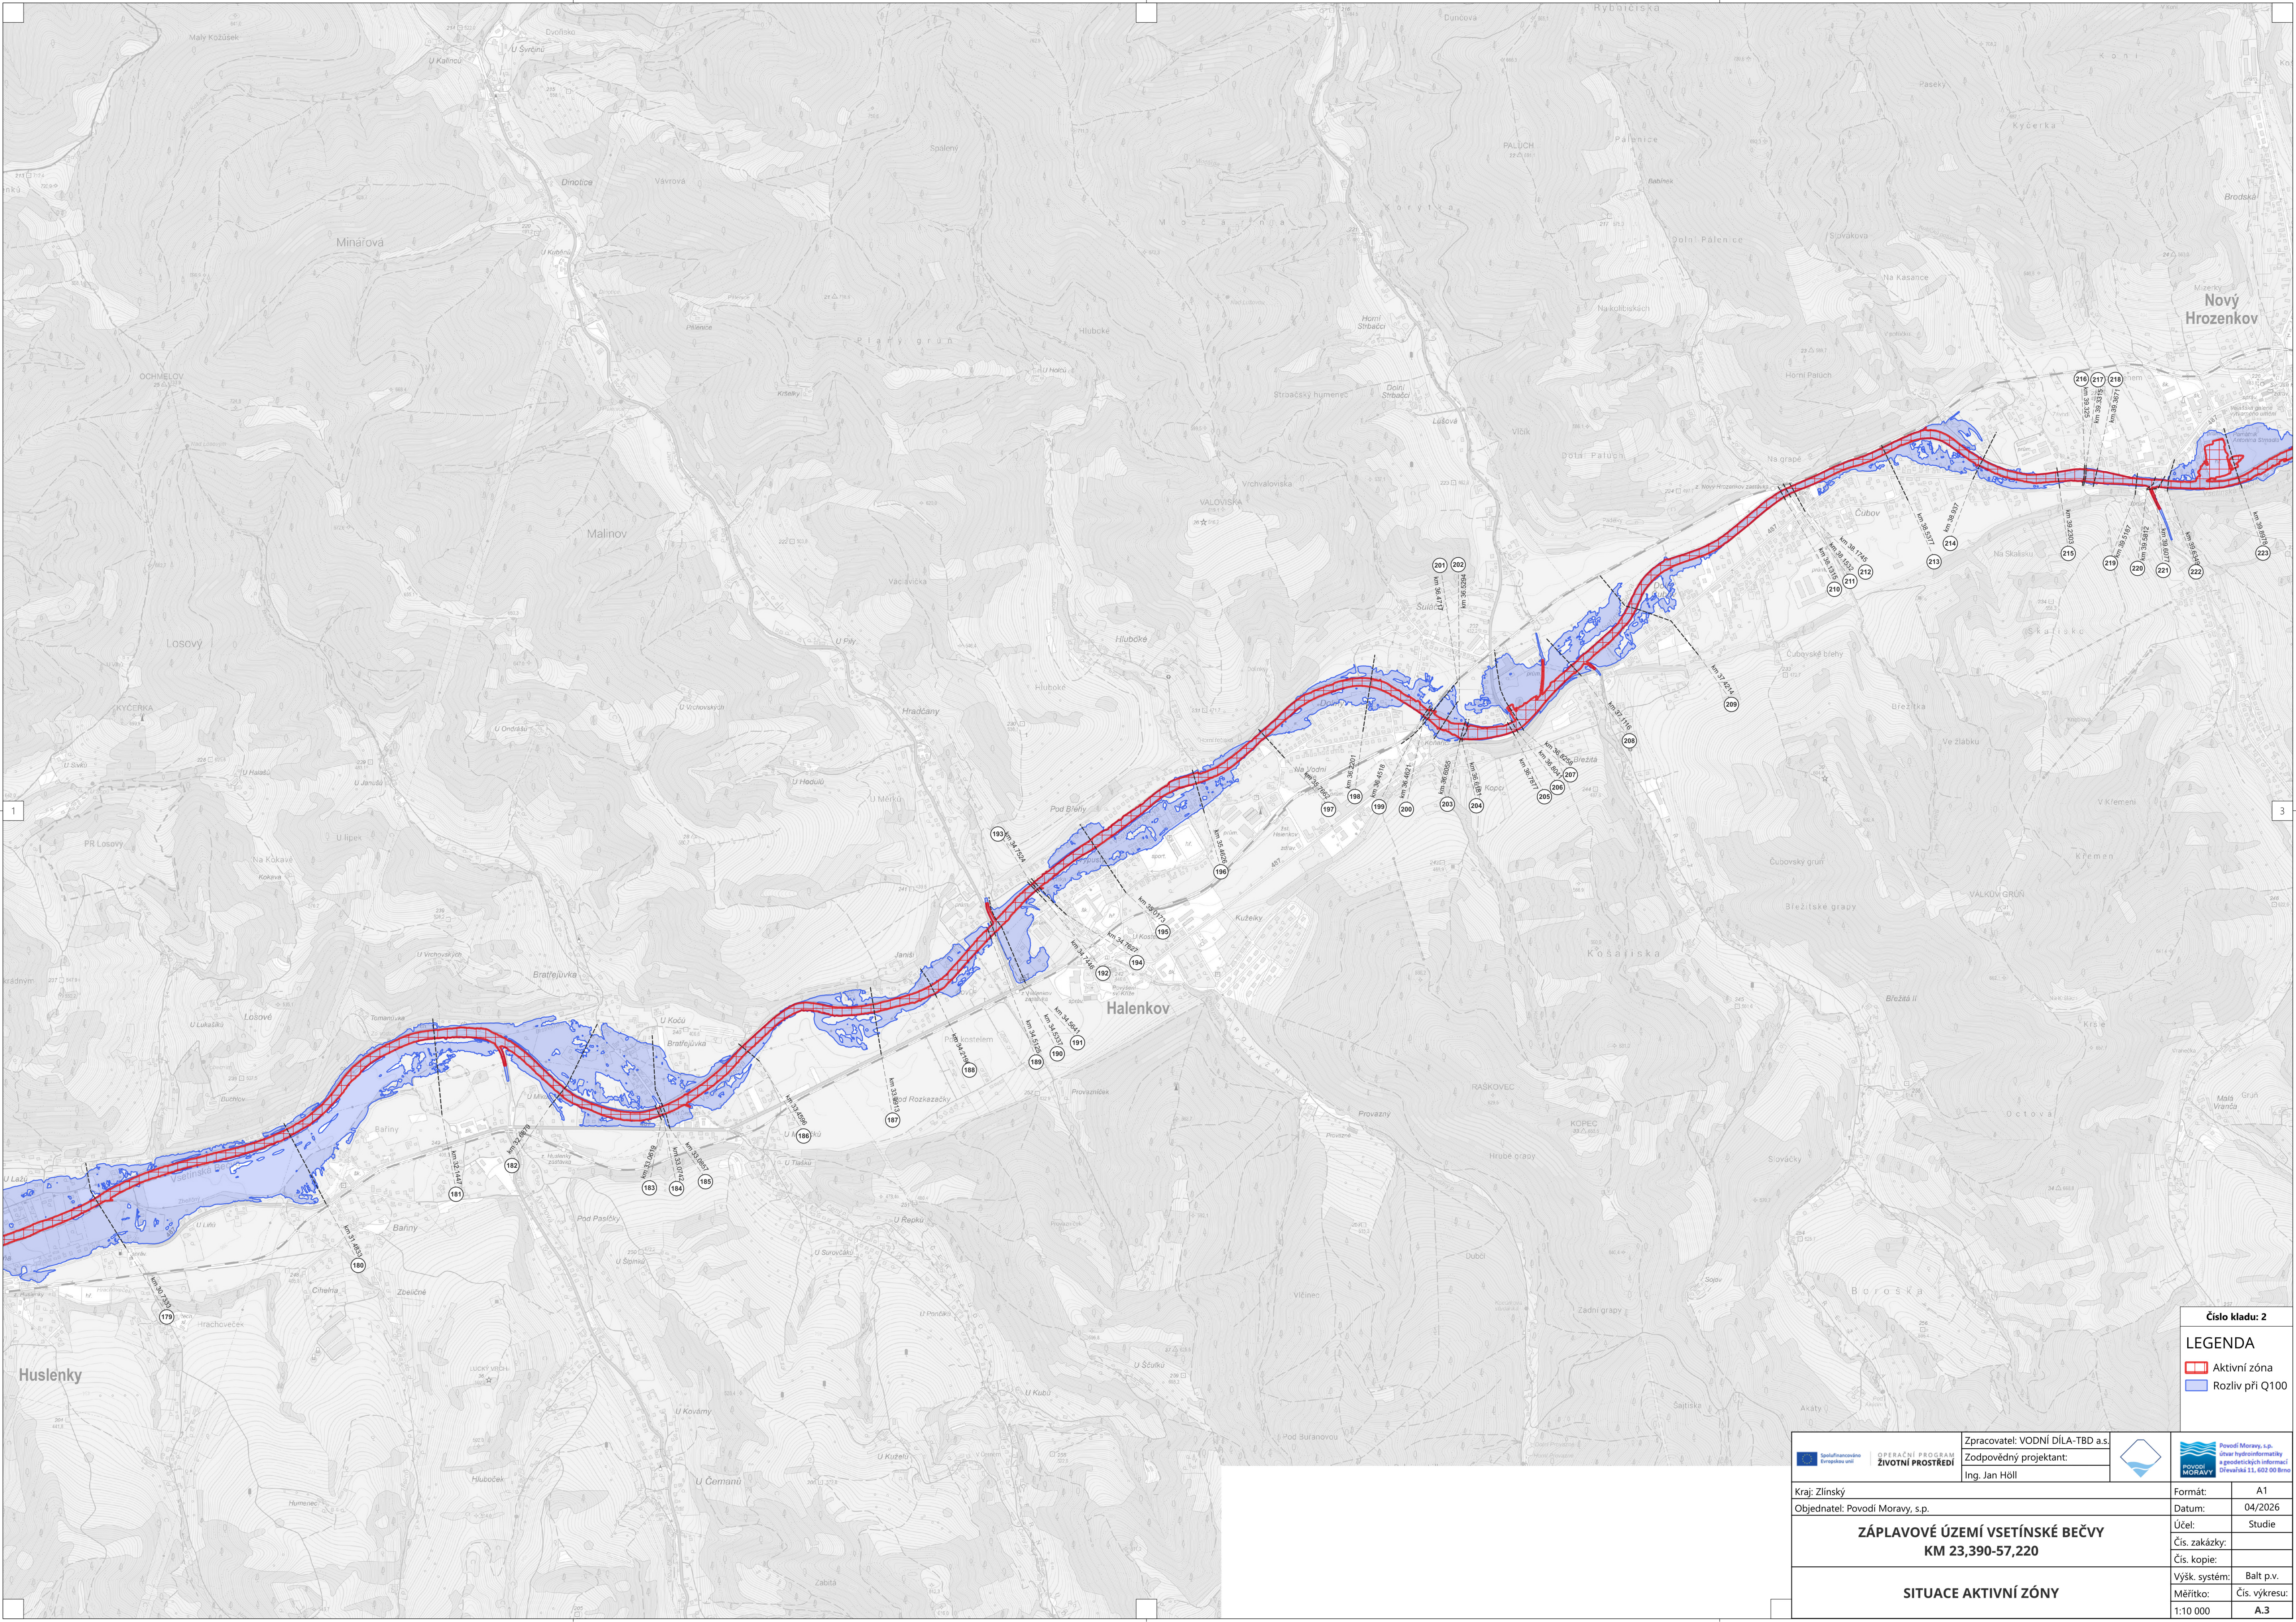


Číslo kladu: 2

LEGENDA

Aktivní zóna

Rozliv při Q100

 Souřadnice Empireas unit	 Operační program ŽIVOTNÍ PROSTŘEDÍ	Zpracovatel: VODNÍ DÍLA-TBD a.s.					
		Zodpovědný projektant: Ing. Jan Höll					
Kraj: Zlínský					Formát: A1		
Objednatel: Povodí Moravy, s.p.					Datum: 04/2026		
ZÁPLAVOVÉ ÚZEMÍ VSETÍNSKÉ BEČVY KM 23,390-57,220					Účel: Studie		
					Čís. zakázky:		
SITUACE AKTIVNÍ ZÓNY					Čís. kopie:		
					Výšk. systém: Balt p.v.		
					Měřítko: Čís. výkresu:		
					1:10 000 A.3		

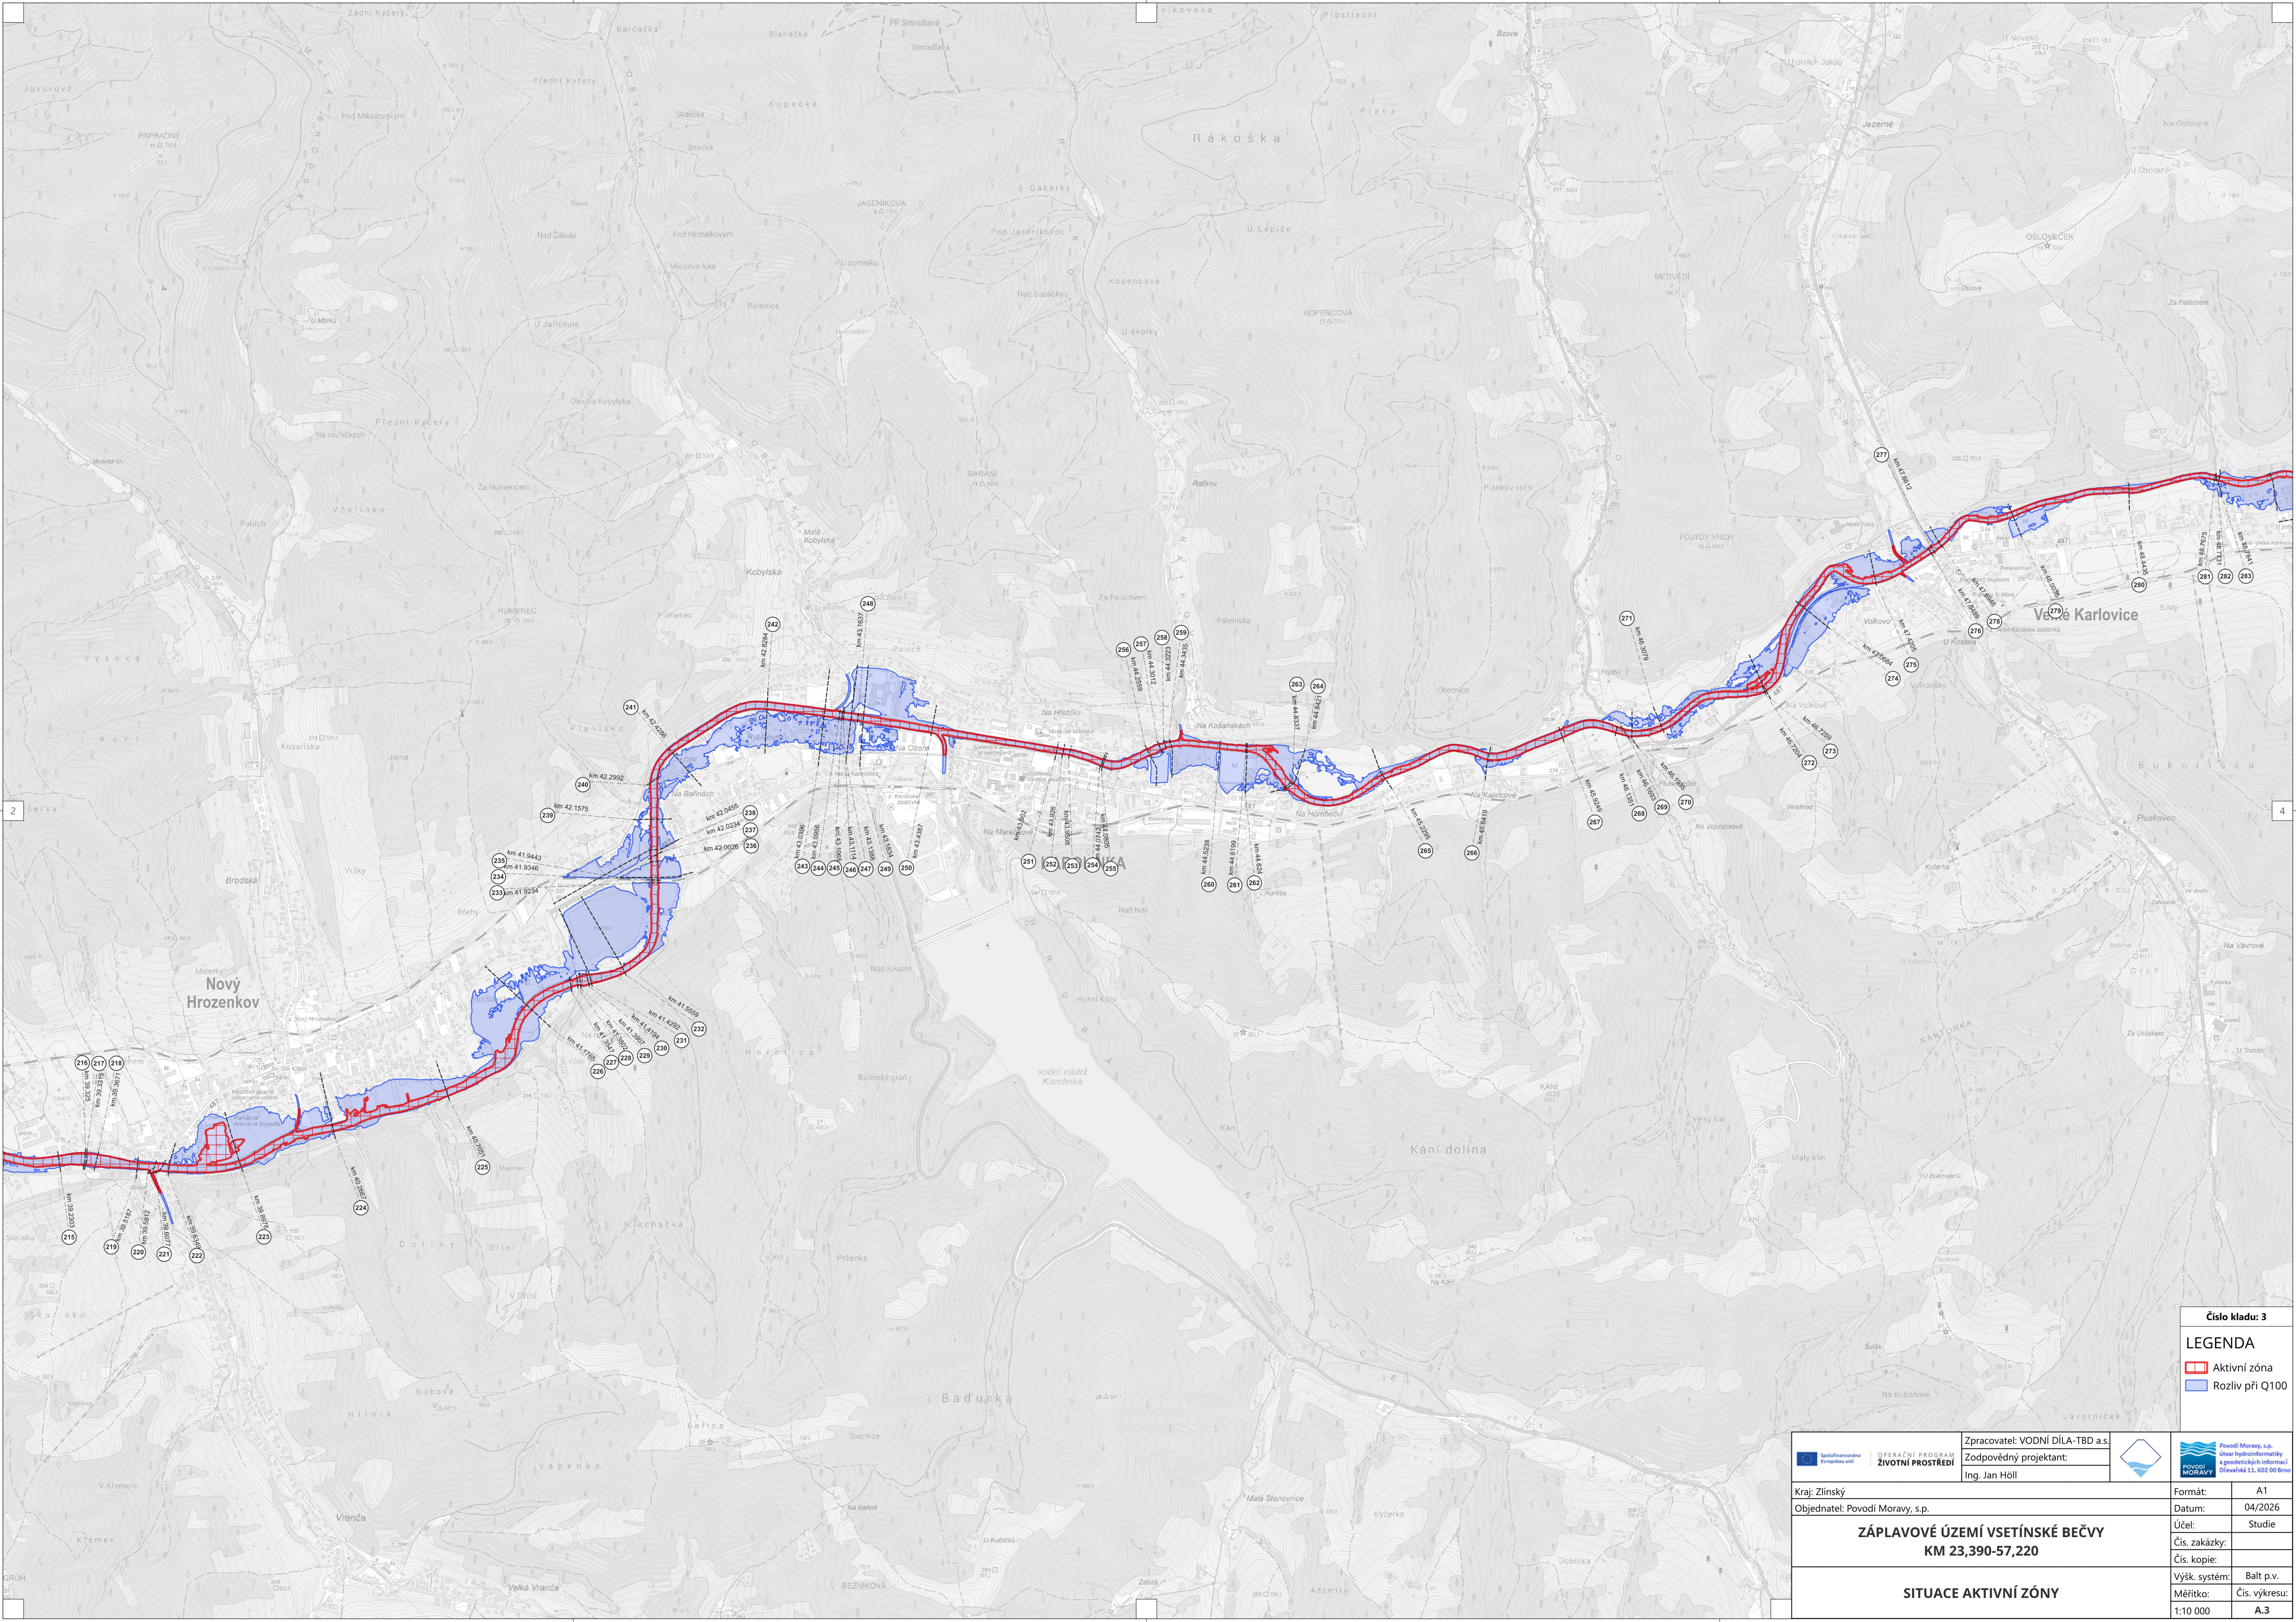

Číslo kladu: 3


LEGENDA

Aktivní zóna

Rozlív při Q100

 Soukromá společnost Povodí Moravy, s.p.	 OPERAČNÍ PROGRAM ŽIVOTNÍ PROSTŘEDÍ	Zpracovatel: VODNÍ DÍLA-TBD a.s.	
		Zodpovědný projektant: Ing. Jan Höll	

Kraj: Zlínský		Formát:	A1
Objednatel: Povodí Moravy, s.p.		Datum:	04/2026
ZÁPLAVOVÉ ÚZEMÍ VSETÍNSKÉ BEČVY KM 23,390-57,220		Účel:	Studie
		Čís. zakázky:	
SITUACE AKTIVNÍ ZÓNY		Čís. kopie:	
		Výšk. systém:	Balt p.v.
		Měřítko:	Čís. výkresu:
		1:10 000	A.3

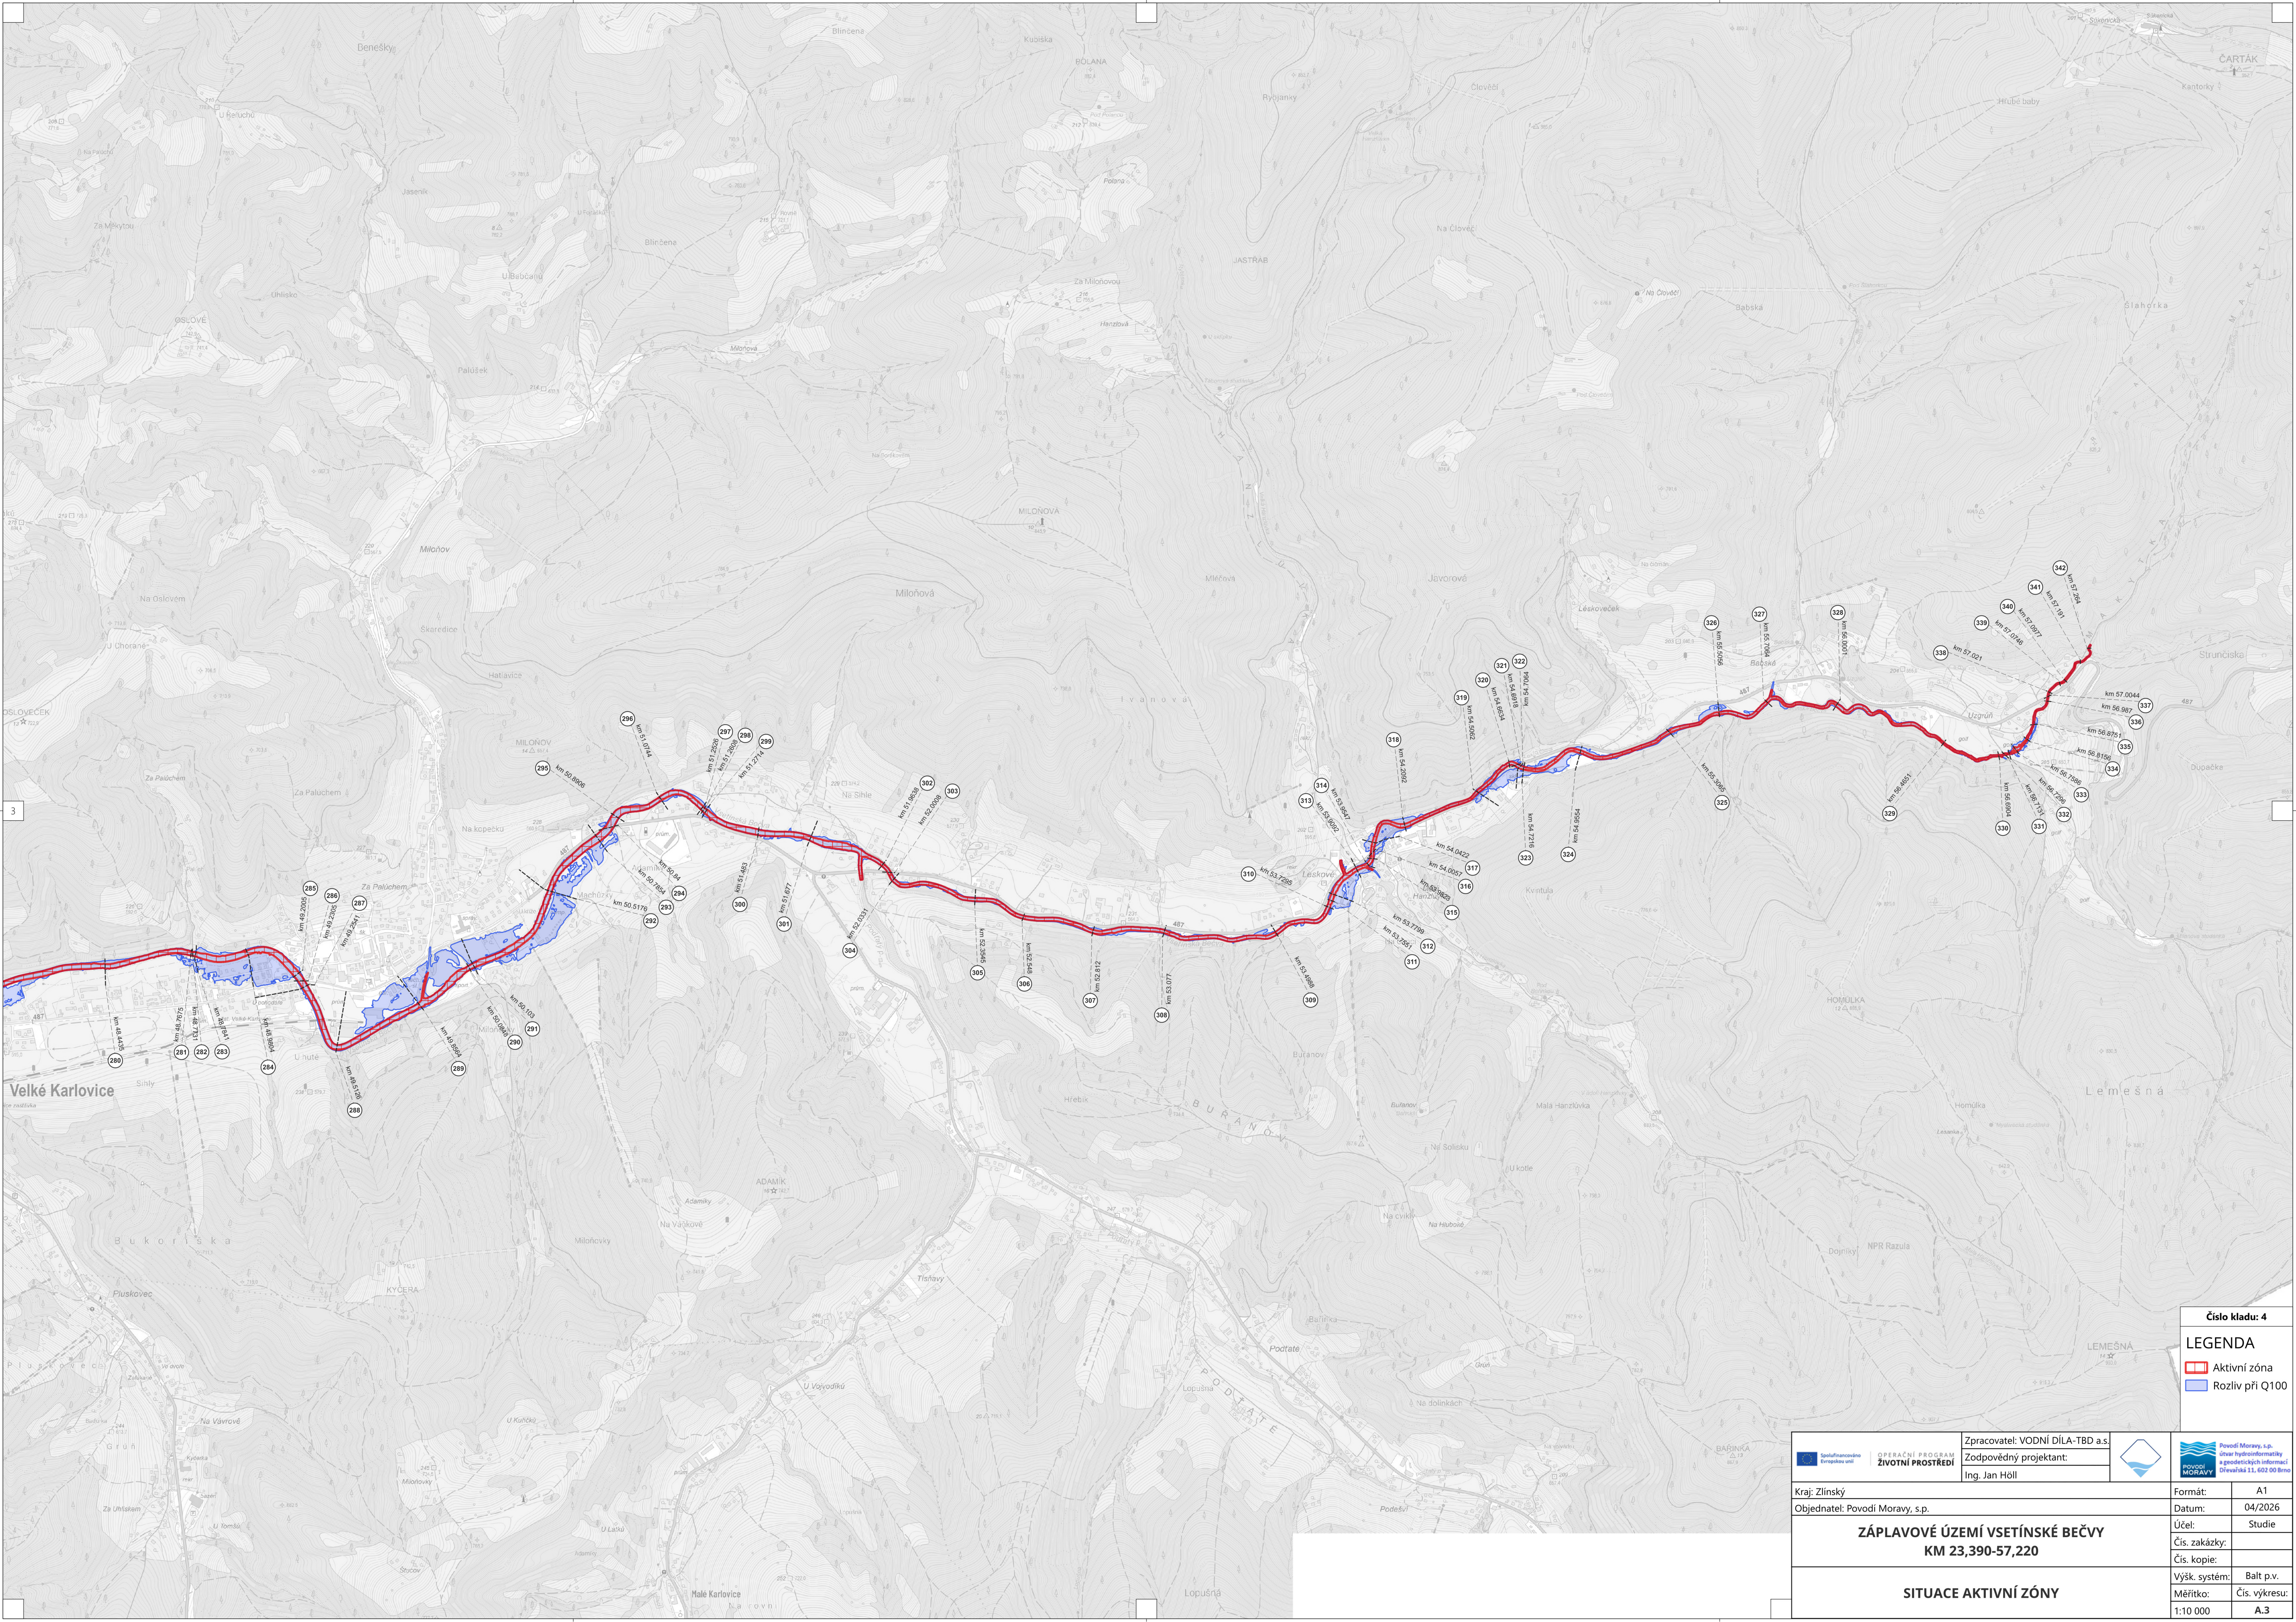

Číslo kladu: 4

LEGENDA

- Aktivní zóna
- Rozliv při Q100

		Zpracovatel: VODNÍ DÍLA-TBD a.s.				
		Zodpovědný projektant: Ing. Jan Höll				
Kraj: Zlínský				Formát:		A1
Objednatel: Povodí Moravy, s.p.				Datum:		04/2026
ZÁPLAVOVÉ ÚZEMÍ VSETÍNSKÉ BEČVY KM 23,390-57,220				Účel:		Studie
				Čís. zakázky:		
SITUACE AKTIVNÍ ZÓNY				Čís. kopie:		
				Výšk. systém:		Balt p.v.
				Měřítko:		Čís. výkresu
				1:10 000	A.3	