


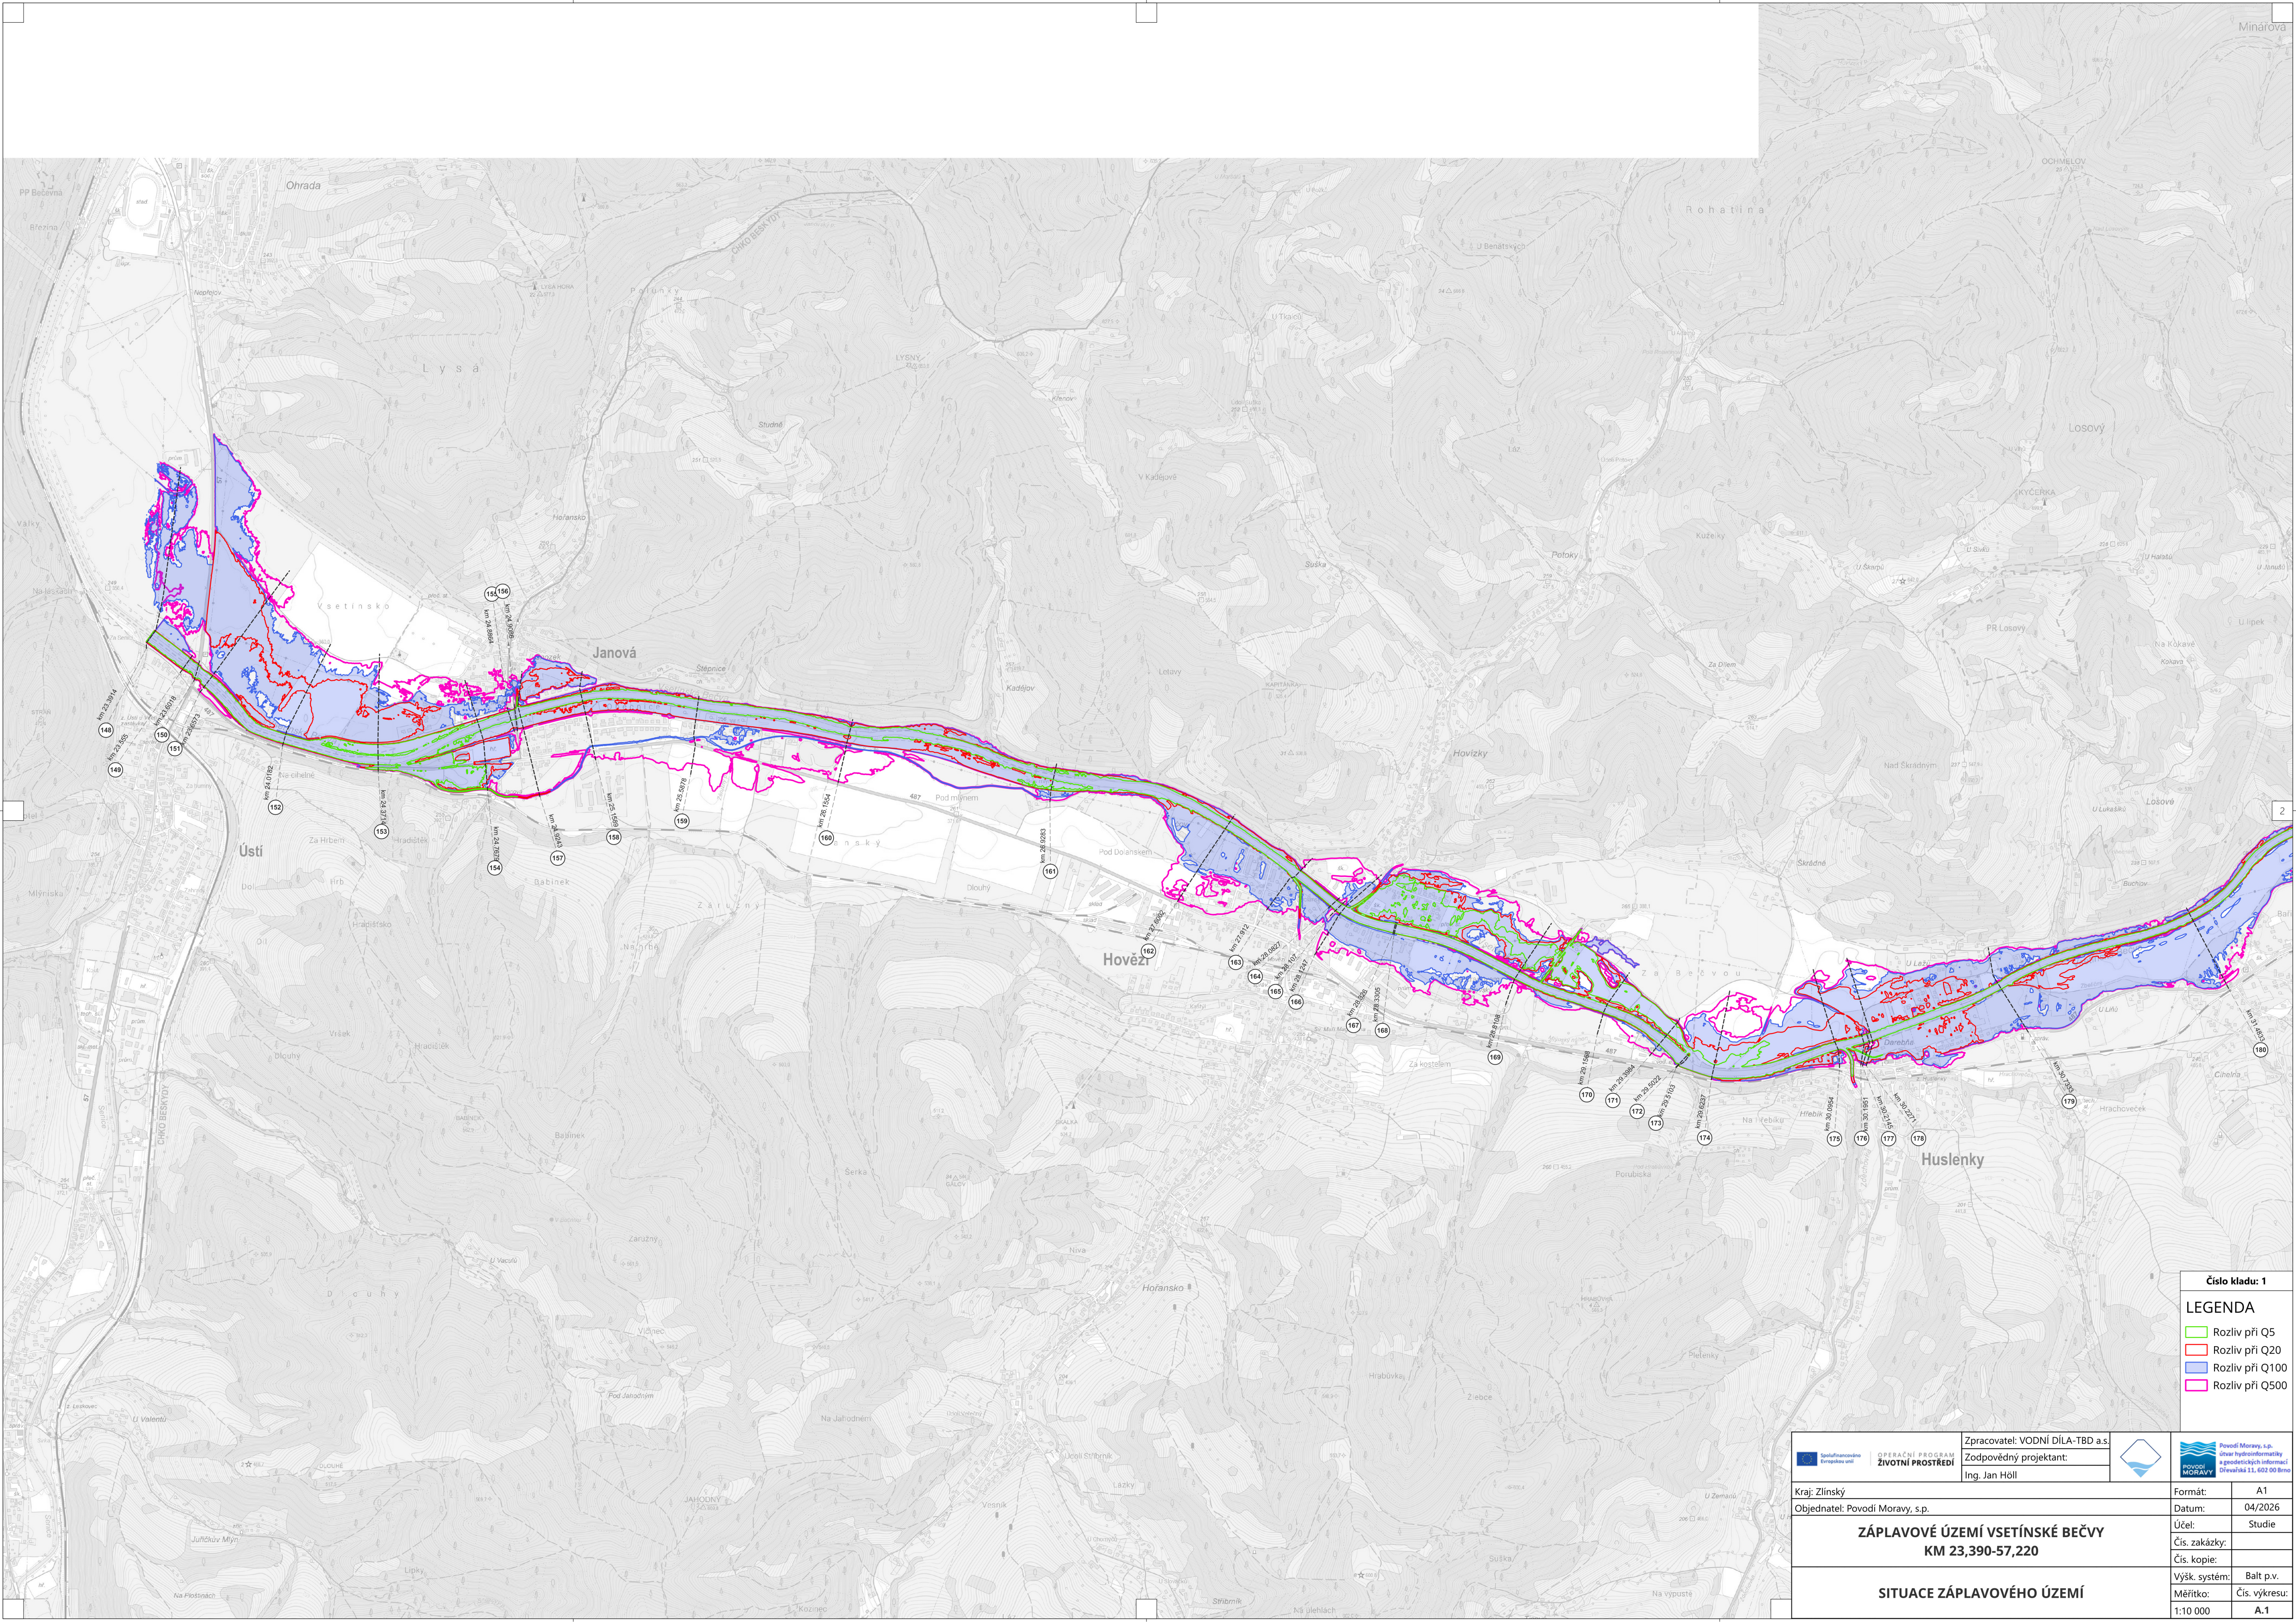

Číslo kladu: 1

LEGENDA


Rozliv při Q5

Rozliv při Q20

Rozliv při Q100

Rozliv při Q500

 	Zpracovatel: VODNÍ DÍLA-TBD a.s.		
	Zodpovědný projektant: Ing. Jan Höll		
Kraj: Zlínský			Formát: A1
Objednatel: Povodí Moravy, s.p.			Datum: 04/2026
ZÁPLAVOVÉ ÚZEMÍ VSETÍNSKÉ BEČVY KM 23,390-57,220			Účel: Studie
			Čís. zakázky:
SITUACE ZÁPLAVOVÉHO ÚZEMÍ			Čís. kopie:
			Výšk. systém: Balt p.v.
			Měřítko: Čís. výkresu:
1:10 000			A.1

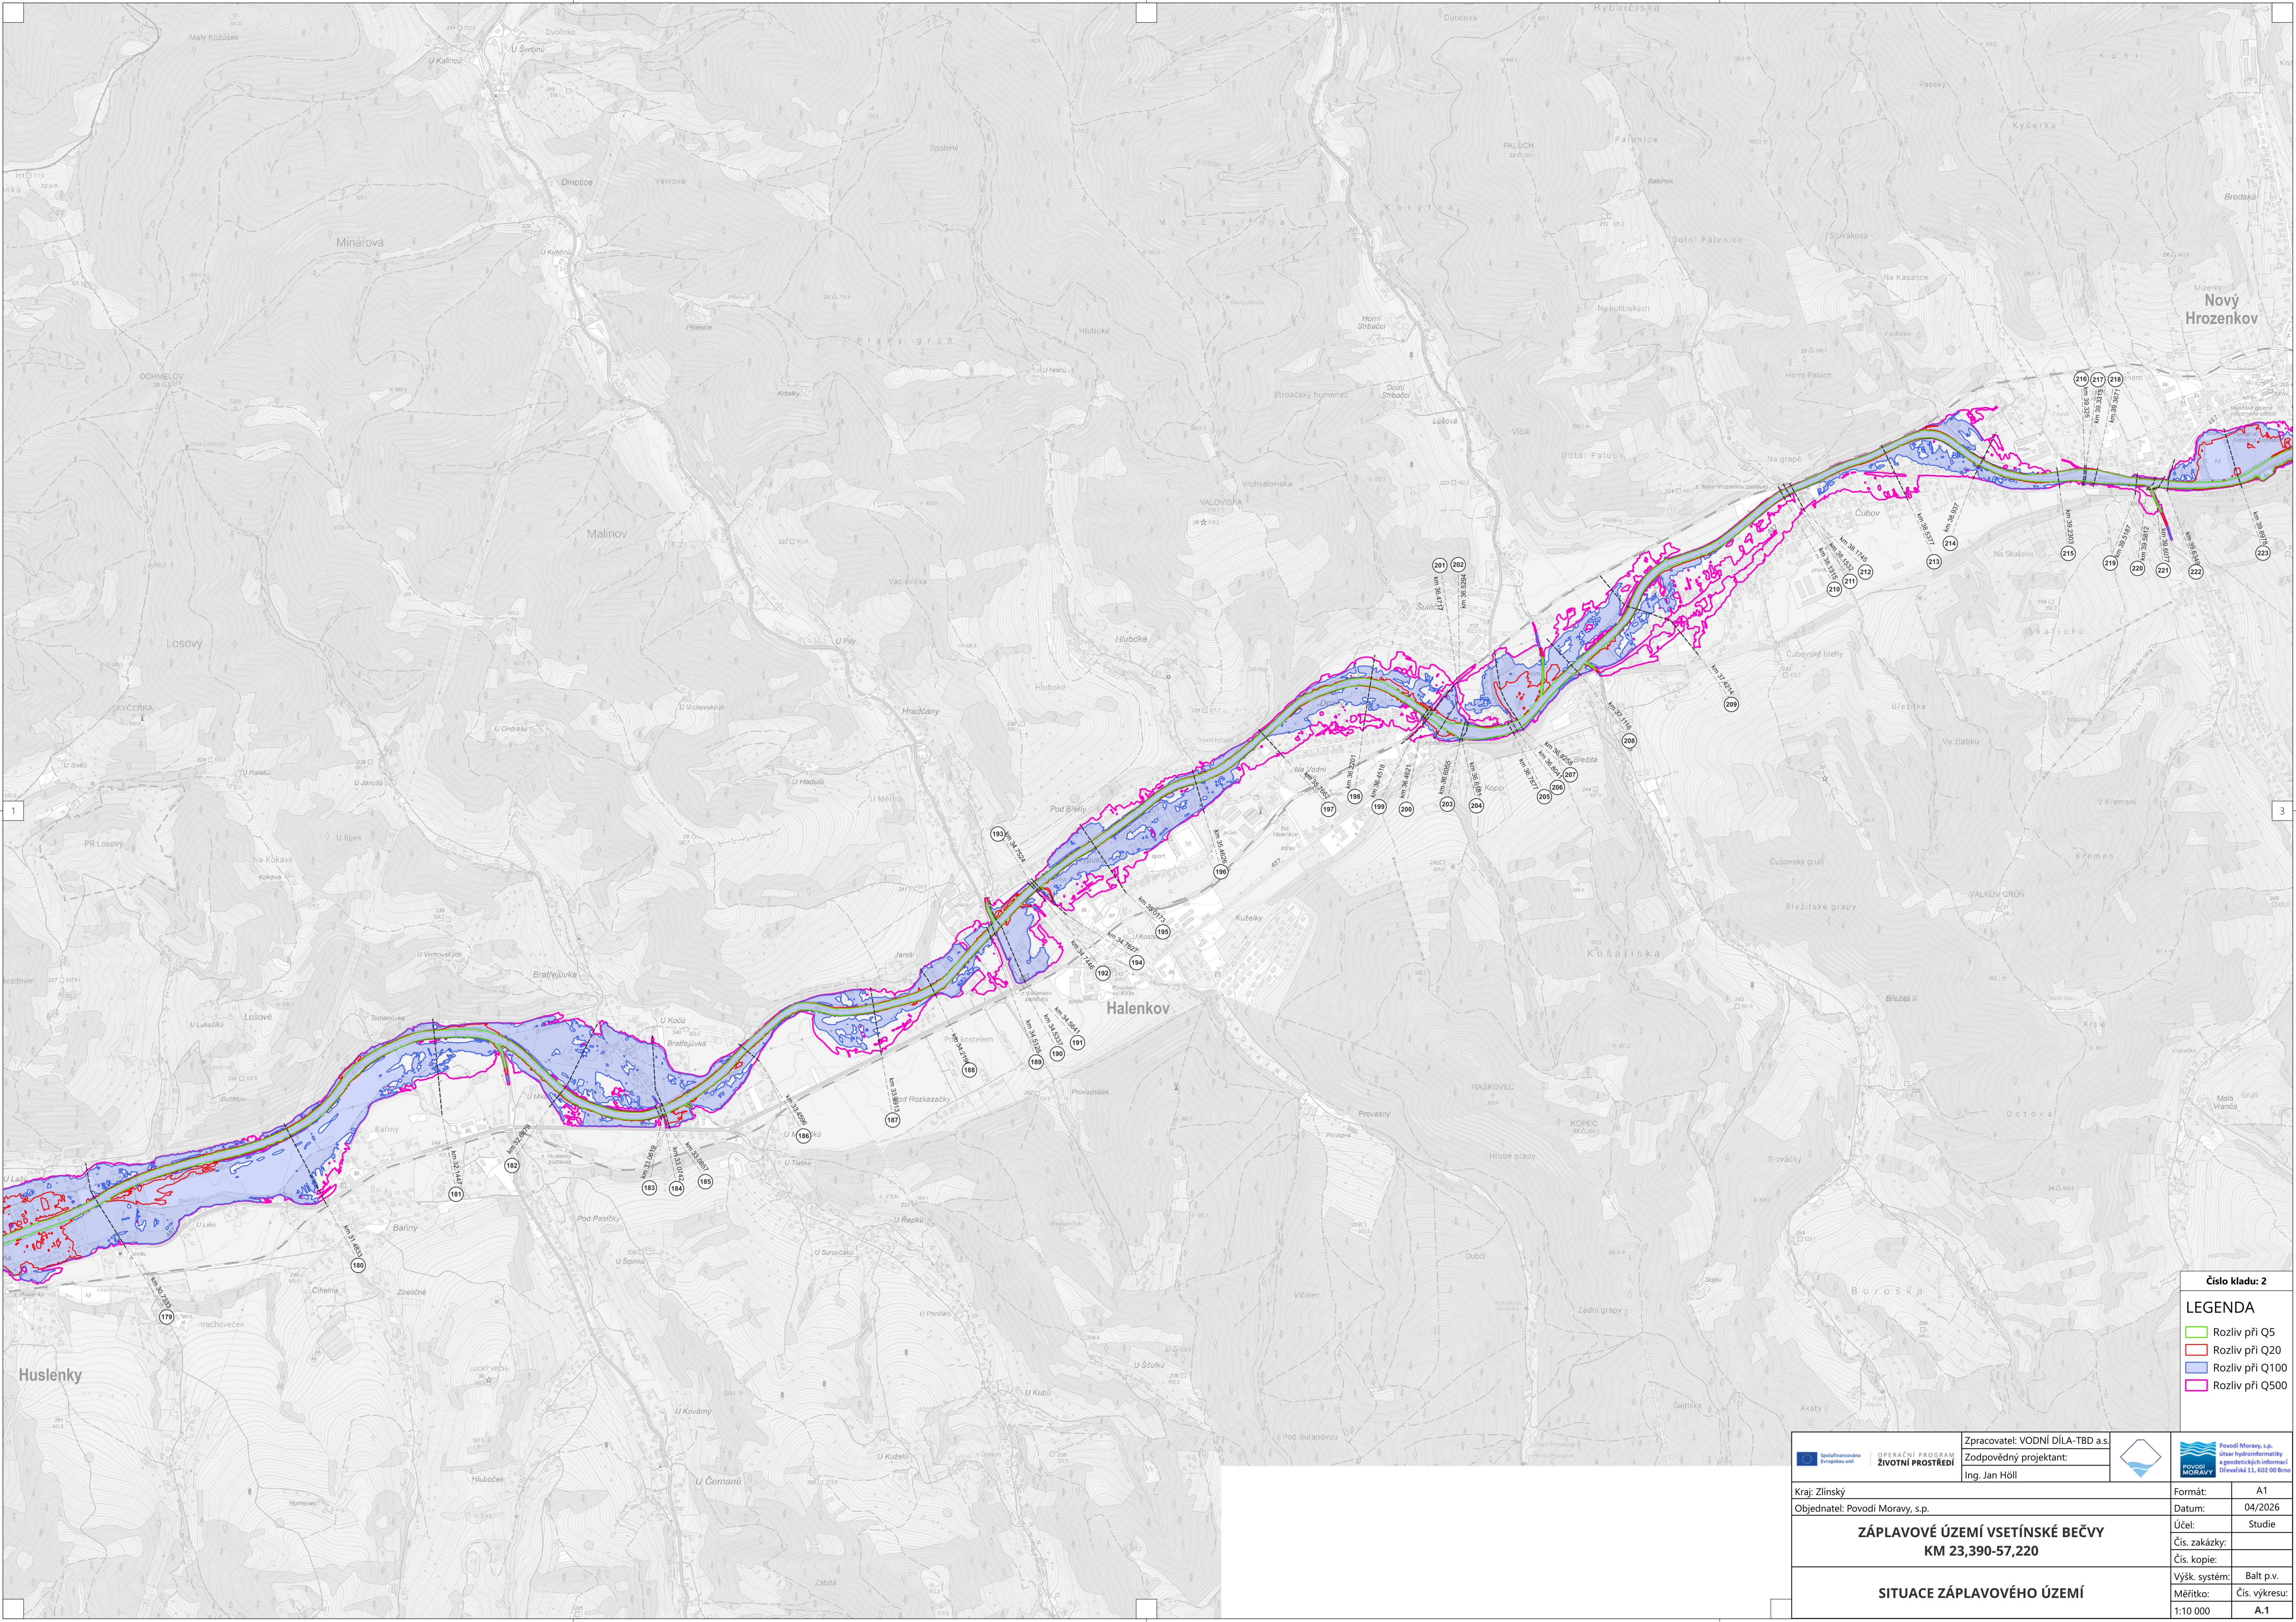


Číslo kladu: 2

LEGENDA

- Rozliv při Q5
- Rozliv při Q20
- Rozliv při Q100
- Rozliv při Q500

 Povodí Moravy, s.p. Stavov hydromorfologické a geodetické informací Štefánská 11, 602 00 Brno	 ŽIVOTNÍ PROSTŘEDÍ	Zpracovatel: VODNÍ DÍLA-TBD a.s.		 Povodí Moravy, s.p. Stavov hydromorfologické a geodetické informací Štefánská 11, 602 00 Brno		
		Zodpovědný projektant: Ing. Jan Höll				
Kraj: Zlínský				Formát:	A1	
Objednatel: Povodí Moravy, s.p.				Datum:	04/2026	
ZÁPLAVOVÉ ÚZEMÍ VSETÍNSKÉ BEČVY KM 23,390-57,220				Účel:	Studie	
				Čís. zakázky:		
				Čís. kopie:		
SITUACE ZÁPLAVOVÉHO ÚZEMÍ				Výšk. systém:	Balt p.v.	
				Měřítko:	Čís. výkresu:	
				1:10 000	A.1	

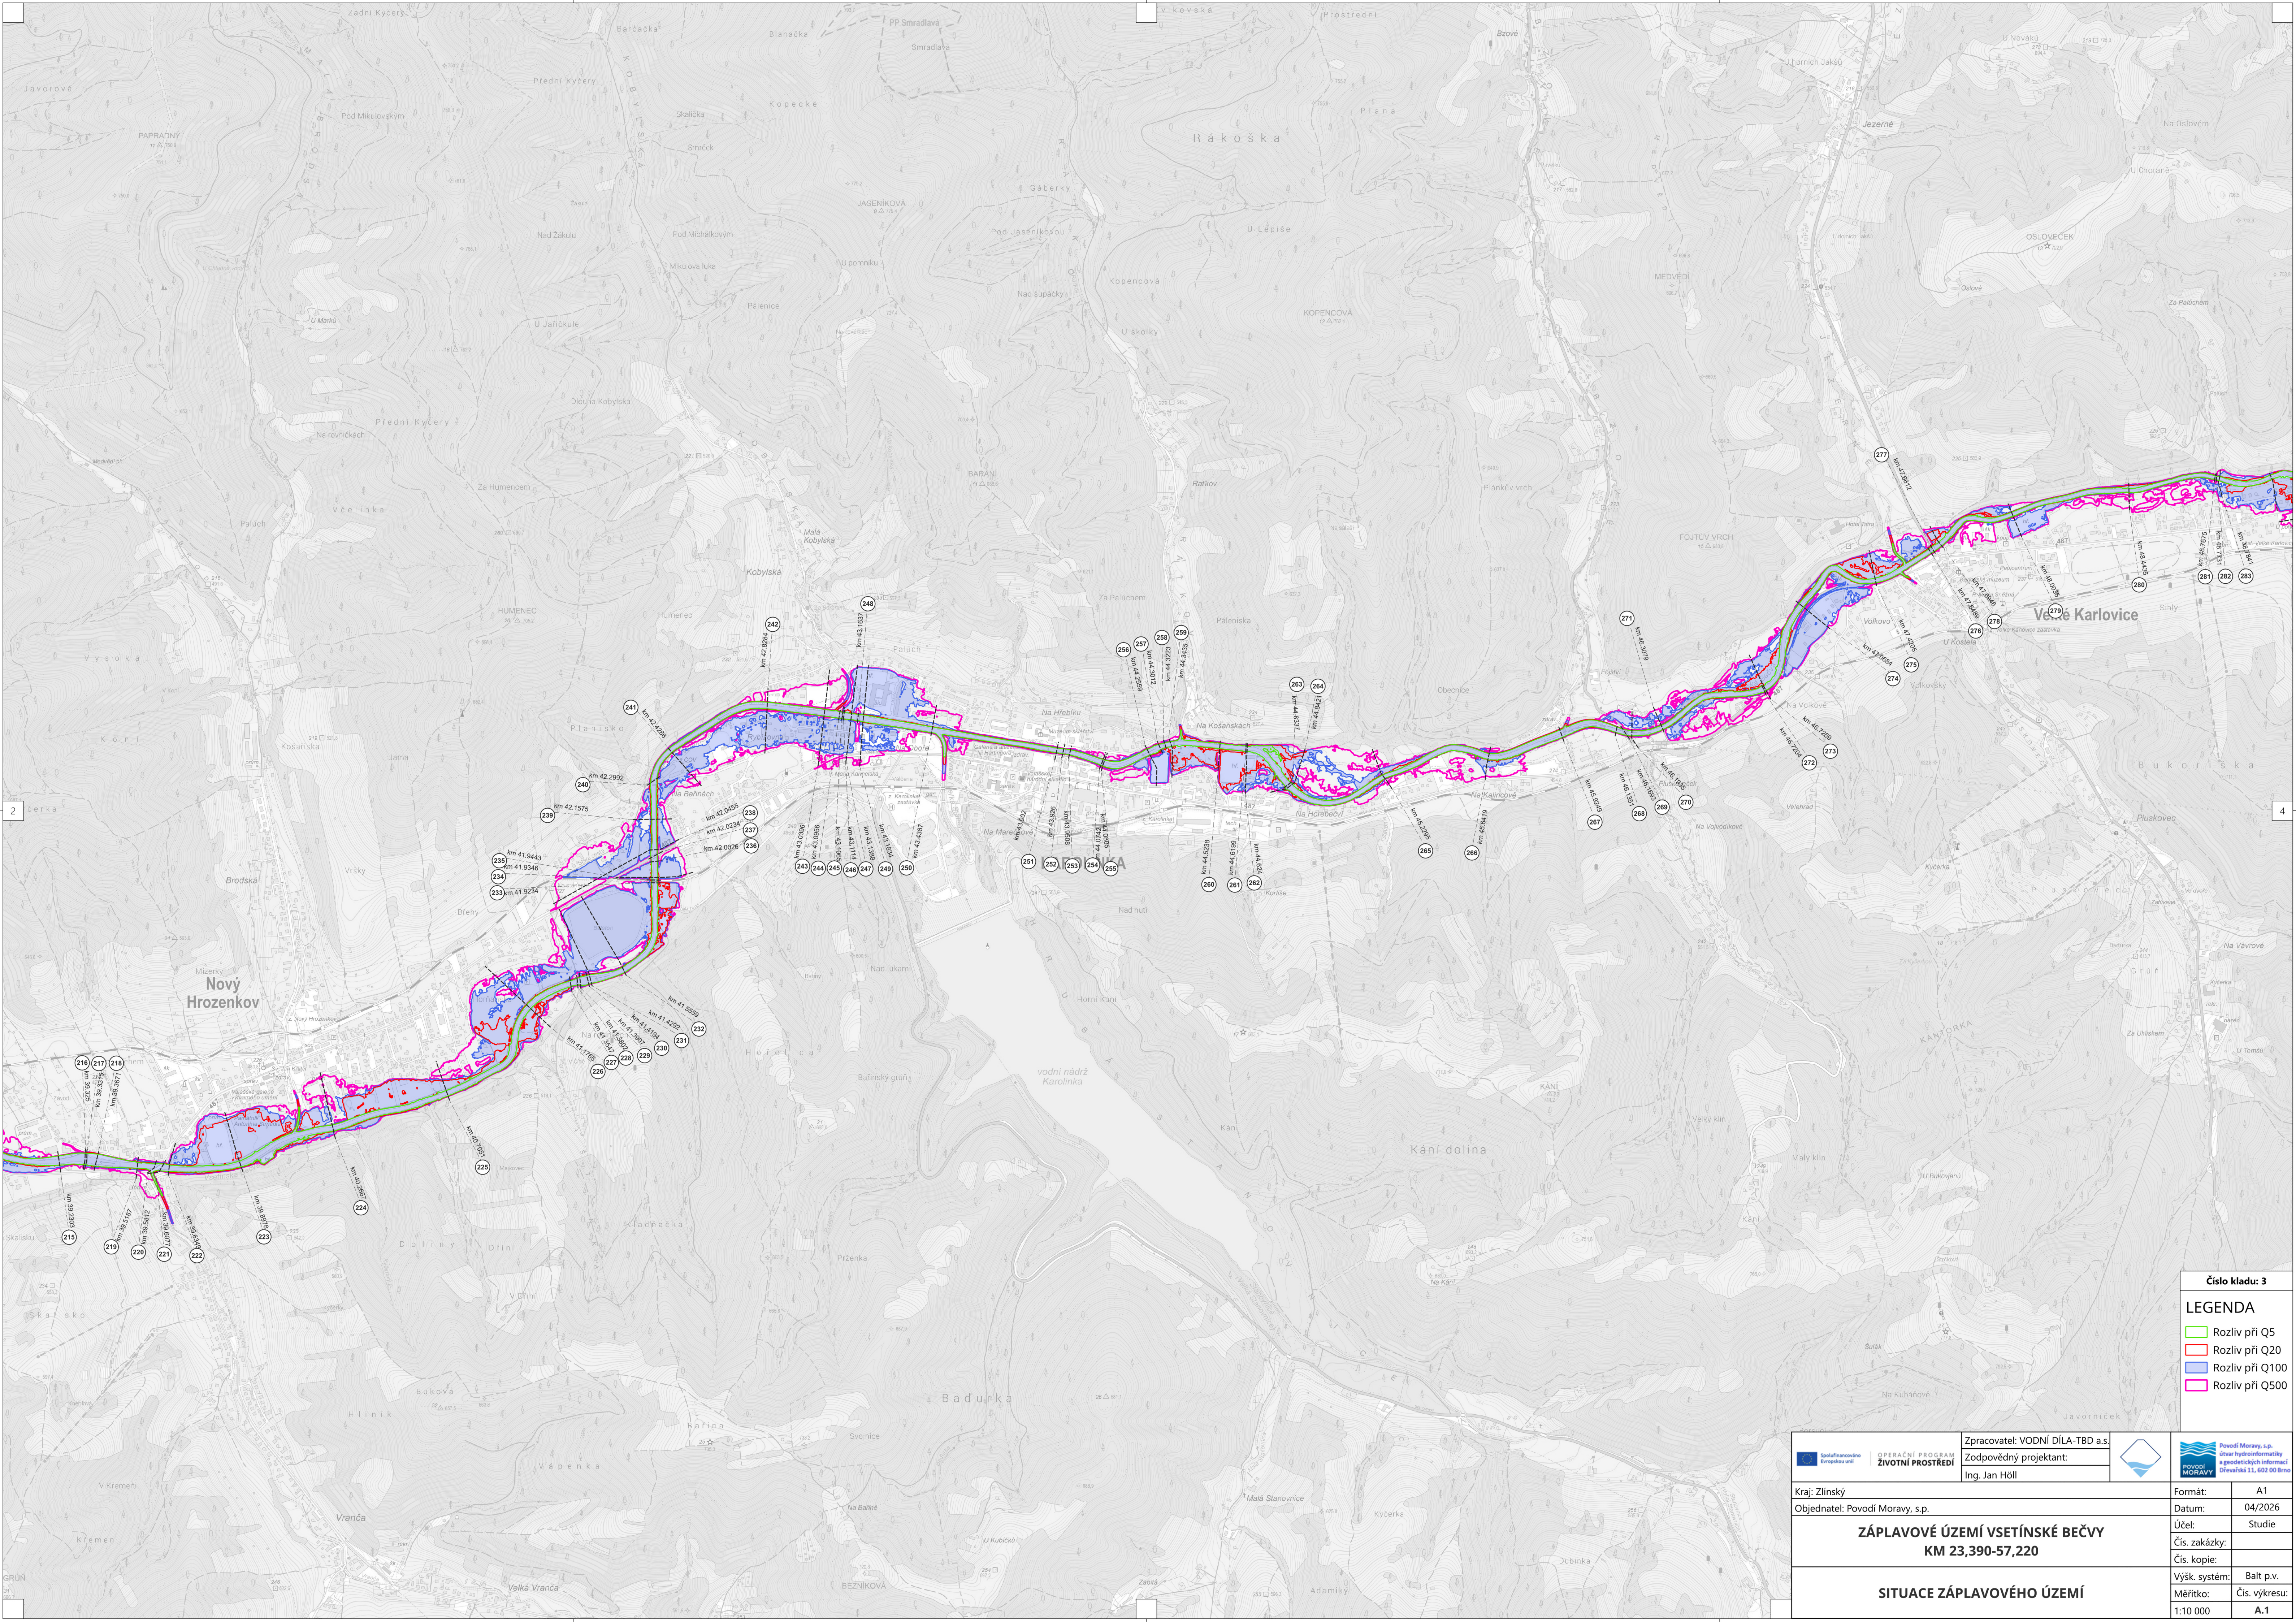


Číslo kladu: 3

LEGENDA

- Rozliv při Q5
- Rozliv při Q20
- Rozliv při Q100
- Rozliv při Q500

		Zpracovatel: VODNÍ DÍLA-TBD a.s.			
		Zodpovědný projektant:			
		Ing. Jan Höll			
Kraj: Zlínský				Formát:	A1
Objednatel: Povodí Moravy, s.p.				Datum:	04/2026
ZÁPLAVOVÉ ÚZEMÍ VSETÍNSKÉ BEČVY KM 23,390-57,220				Účel:	Studie
				Čís. zakázky:	
				Čís. kopie:	
				Výšk. systém:	Balt p.
SITUACE ZÁPLAVOVÉHO ÚZEMÍ				Měřítko:	Čís. výkresu
				1:10 000	A.1

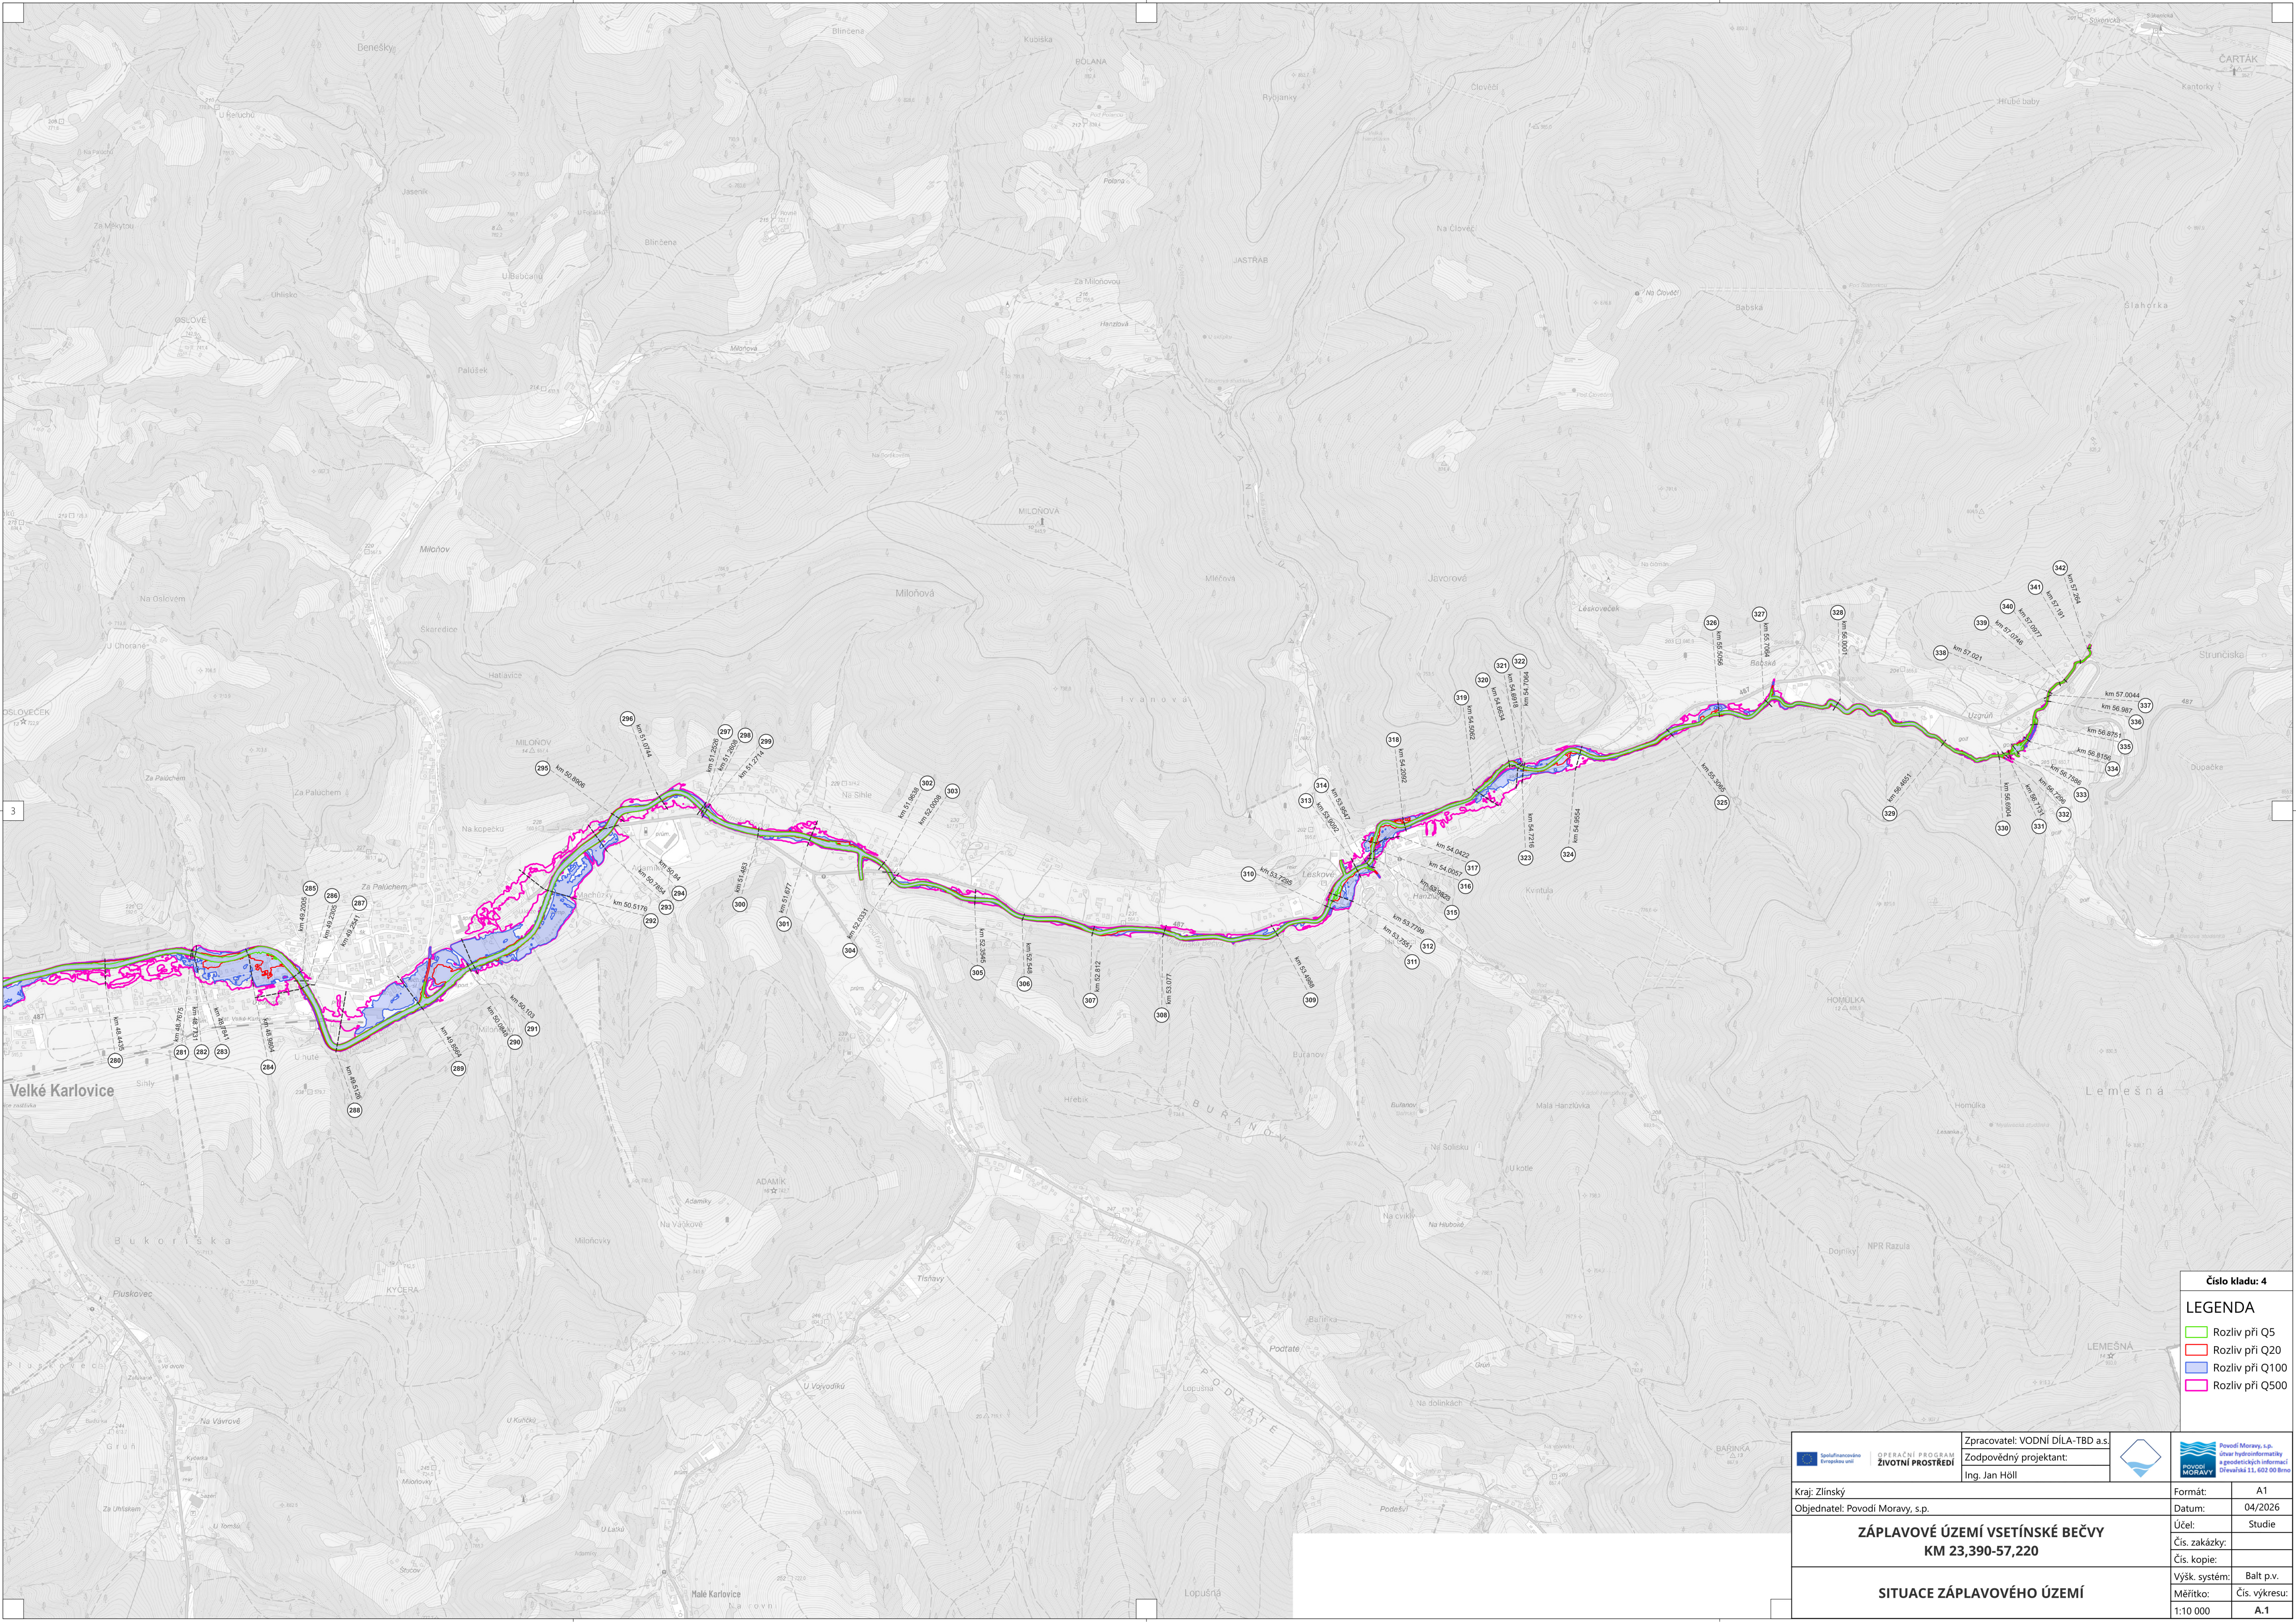

Číslo kladu: 4

LEGENDA

- Rozliv při Q5
- Rozliv při Q20
- Rozliv při Q100
- Rozliv při Q500

 	
Zpracovatel: VODNÍ DÍLA-TBD a.s. Zodpovědný projektant: Ing. Jan Höll	

Kraj: Zlínský	Formát:	A1
Objednatel: Povodí Moravy, s.p.	Datum:	04/2026
ZÁPLAVOVÉ ÚZEMÍ VSETÍNSKÉ BEČVY KM 23,390-57,220	Účel:	Studie
	Čís. zakázky:	
SITUACE ZÁPLAVOVÉHO ÚZEMÍ	Čís. kopie:	
	Výšk. systém:	Balt p.v.
	Měřítko:	Čís. vykresu:
	1:10 000	A.1