


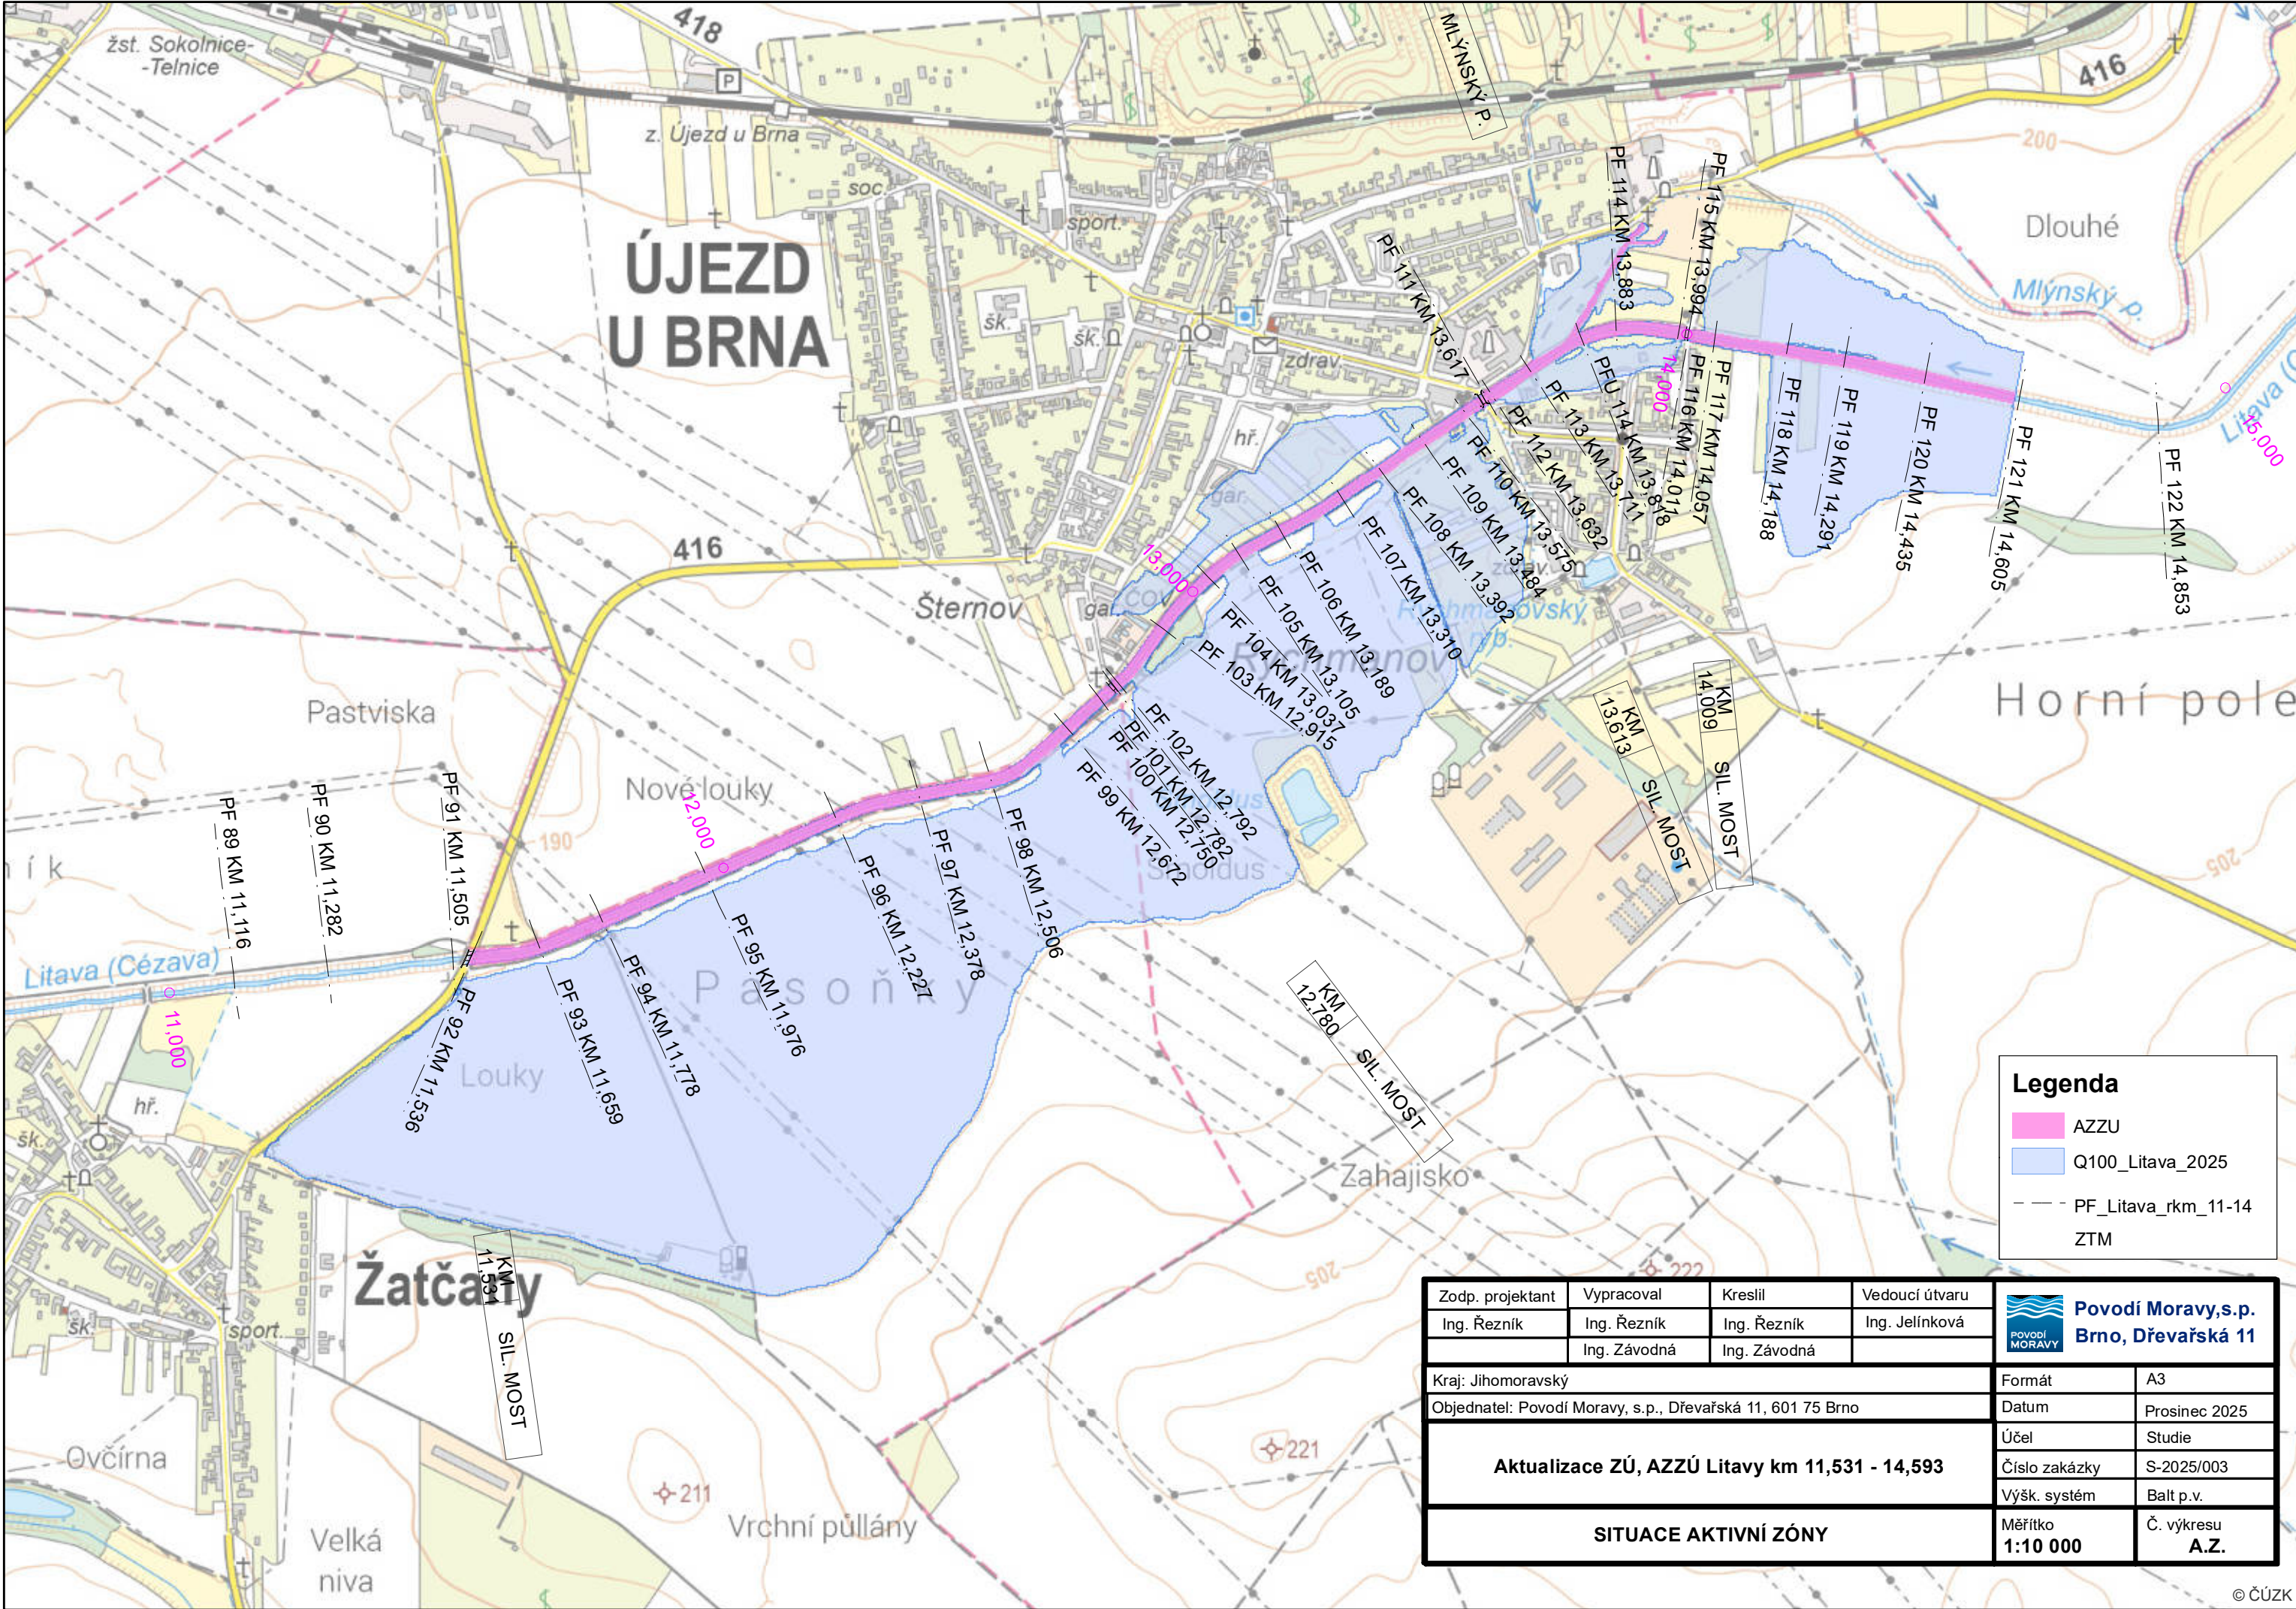

Legenda

AZZU

Q100_Litava_2025

PF_Litava_rkm_11-14

ZTM

Zodp. projektant	Vypracoval	Kreslil	Vedoucí útvaru	Povodí Moravy, s.p. Brno, Dřevařská 11	
Ing. Řezník	Ing. Řezník	Ing. Řezník	Ing. Jelínková		
				Formát	A3
Kraj: Jihomoravský				Datum	Prosinec 2025
Objednatel: Povodí Moravy, s.p., Dřevařská 11, 601 75 Brno				Účel	Studie
Aktualizace ZÚ, AZZÚ Litavy km 11,531 - 14,593				Číslo zakázky	S-2025/003
				Výšk. systém	Balt p.v.
				Měřítko	Č. výkresu
SITUACE AKTIVNÍ ZÓNY				1:10 000	A.Z.