


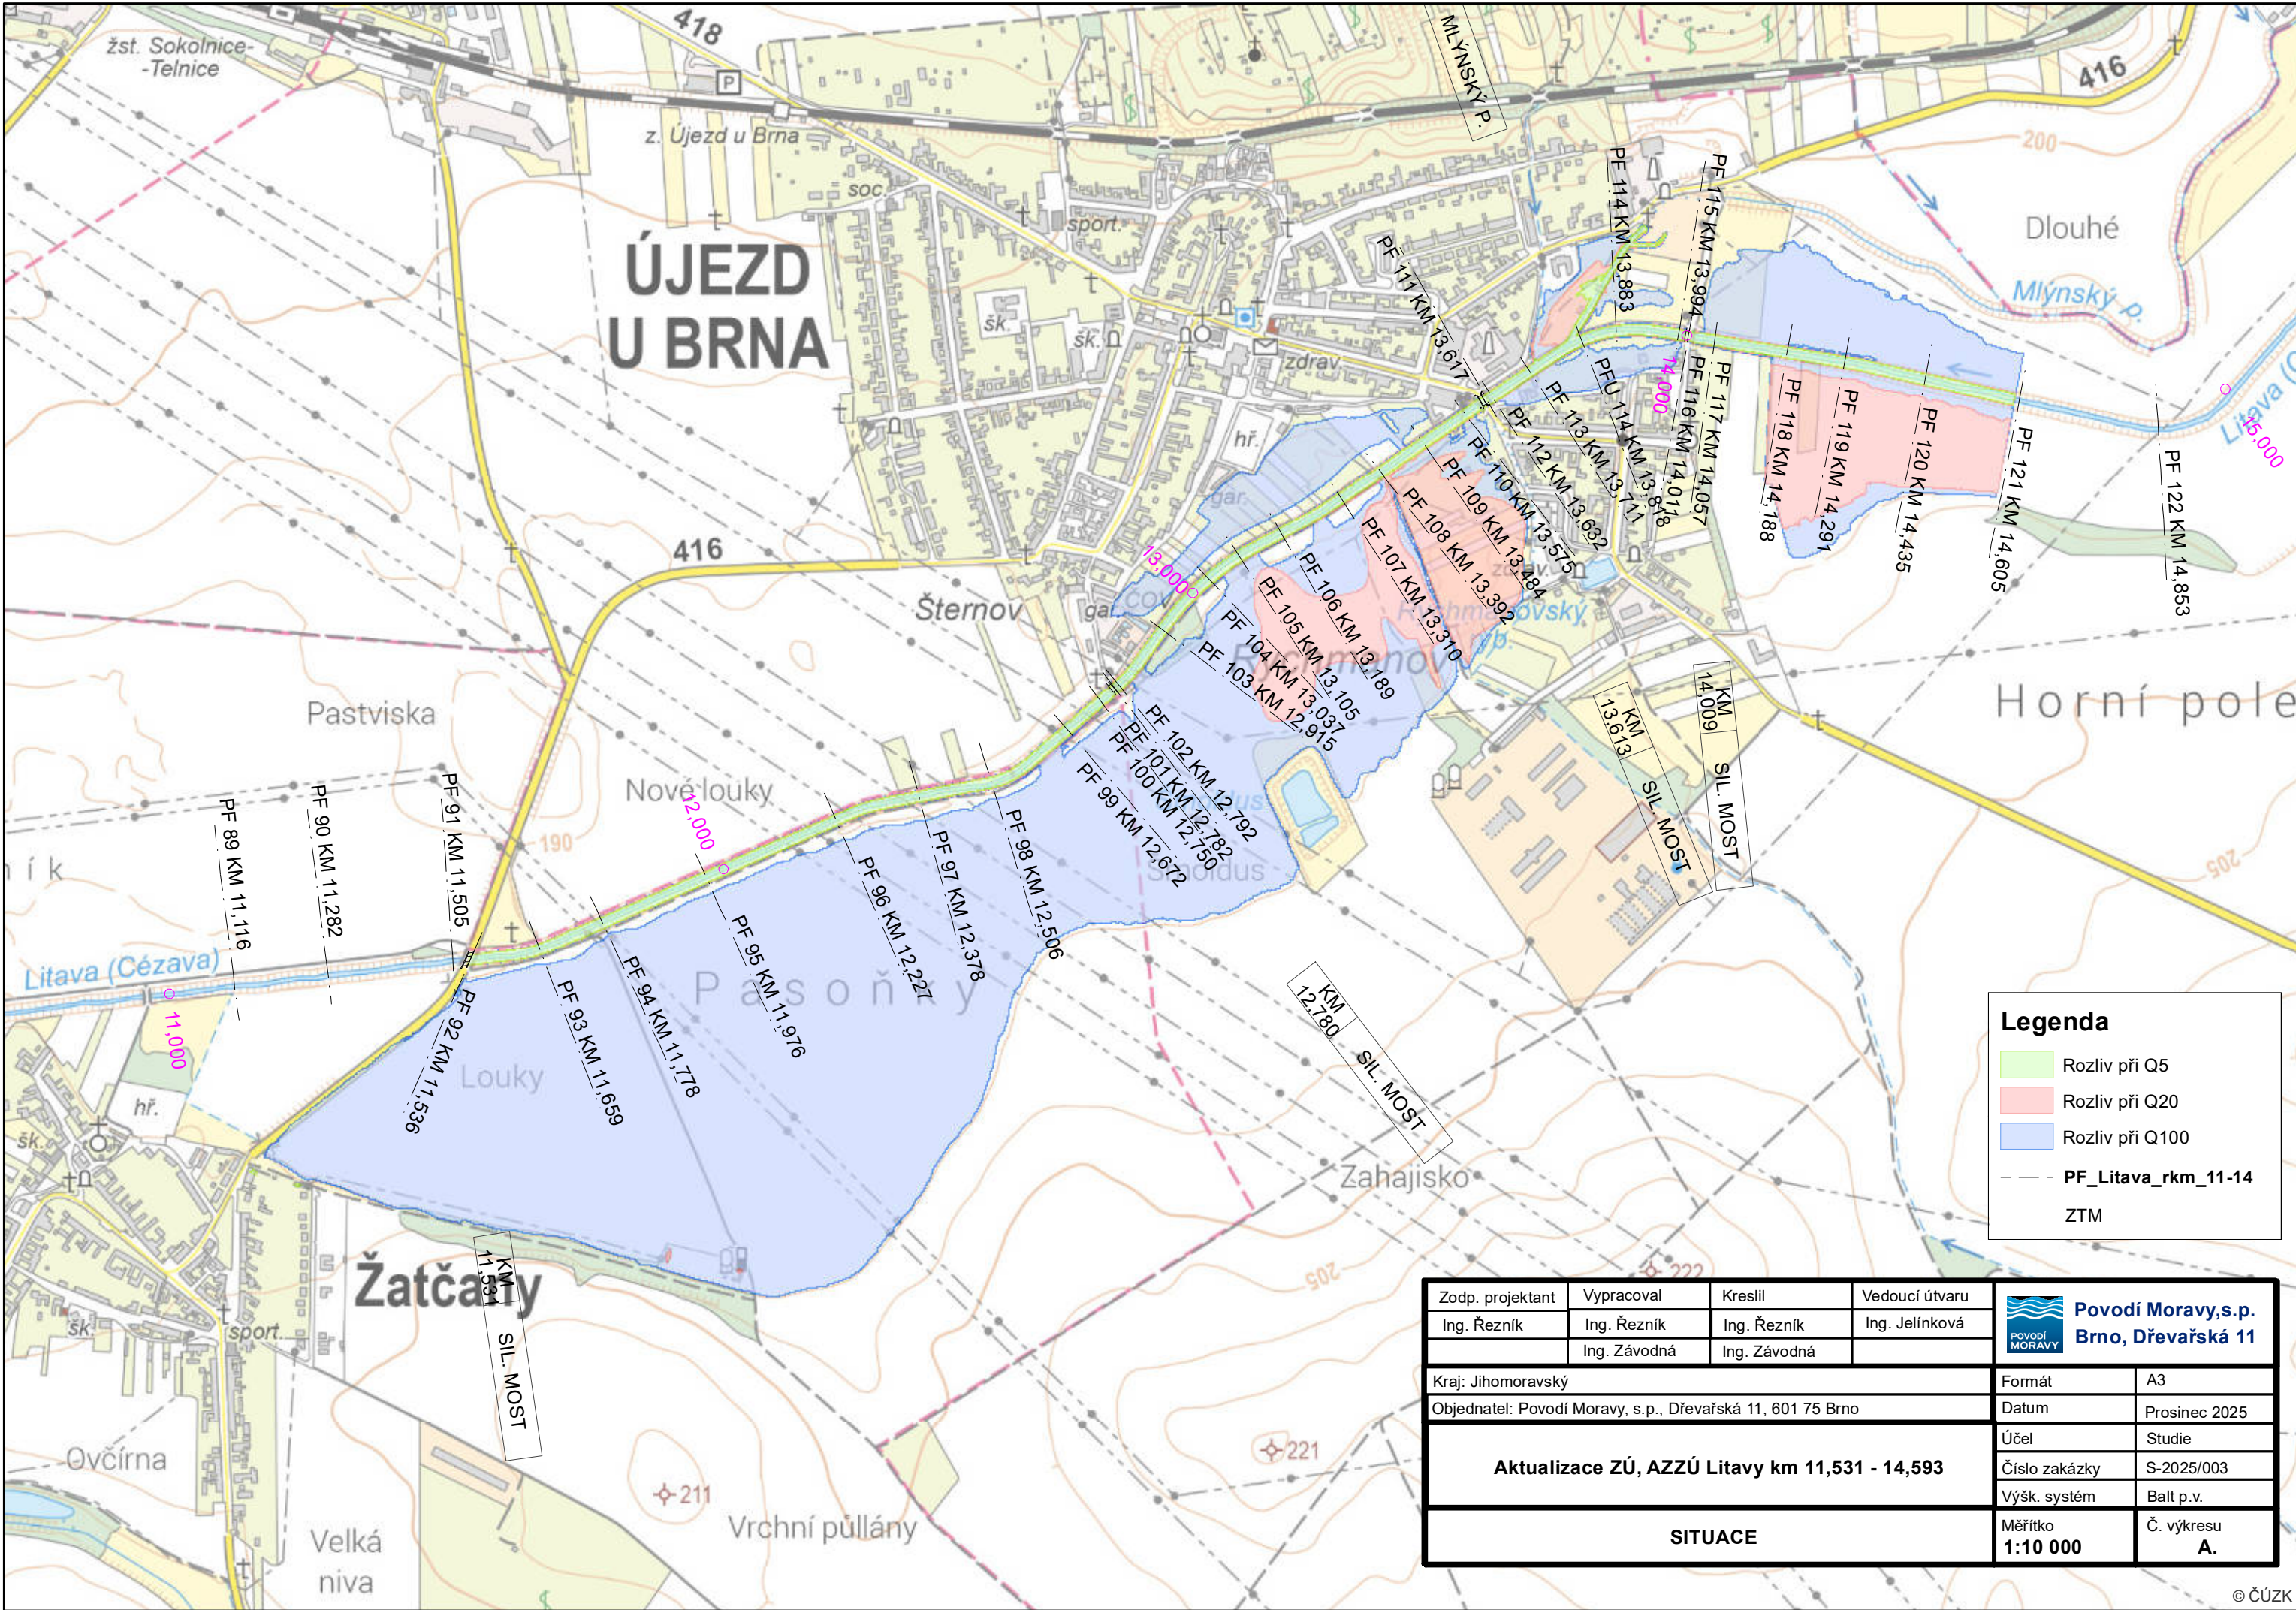

Legenda

- Rozliv při Q5
- Rozliv při Q20
- Rozliv při Q100
- PF_Litava_rkm_11-14
- ZTM

Zodp. projektant	Vypracoval	Kreslil	Vedoucí útvaru	 Povodí Moravy,s.p. Brno, Dřevařská 11	
Ing. Řezník	Ing. Řezník	Ing. Řezník	Ing. Jelínková		
	Ing. Závodná	Ing. Závodná			
Kraj: Jihomoravský				Formát	A3
Objednatel: Povodí Moravy, s.p., Dřevařská 11, 601 75 Brno				Datum	Prosinec 2025
Aktualizace ZÚ, AZZÚ Litavy km 11,531 - 14,593				Účel	Studie
				Číslo zakázky	S-2025/003
				Výšk. systém	Balt p.v.
SITUACE				Měřítka 1:10 000	Č. výkresu A.